

Kanton St. Gallen



Schänis SG

# Ausbau Dorfbäche Schänis 2. Etappe (Hofbach)

Abschnitt km 1.540 - 2.100

Längenprofil 1:500/100

Vom Gemeinderat Schänis erlassen am: \_\_\_\_\_ bis \_\_\_\_\_

Öffentliche Planaufgabe von: \_\_\_\_\_ bis \_\_\_\_\_

Der Gemeindepräsident: \_\_\_\_\_ Der Gemeinderatschreiber: \_\_\_\_\_

Vom Baudepartement des Kantons St.Gallen genehmigt am: \_\_\_\_\_


Ausfertigung für		Projekt Nr.	Plan Nr.	Bellage Nr.
		8.015	3-302	4.03
Studie	Projektverfasser:	Entwurf	Gezeichnet	Geprüft
Vorprojekt	IG nipo - ewp	Roc / Rut	sc / Hoc	Datum
Auflageprojekt	NIEDERPOZZI			16.12.2020
Ausführungsprojekt	ewp			
Abschlussakten				
Format		45 x 168	m <sup>2</sup>	0.6615

- Bachsohle
- Terrain Achse Unterhaltsweg
- Uferlinie links
- - - - Uferlinie rechts

Abschnitt km 1.200 - 1.540  
Längenprofil 3-202

Horizont m.ü.M. 420.00

Horizont m.ü.M. 410.00

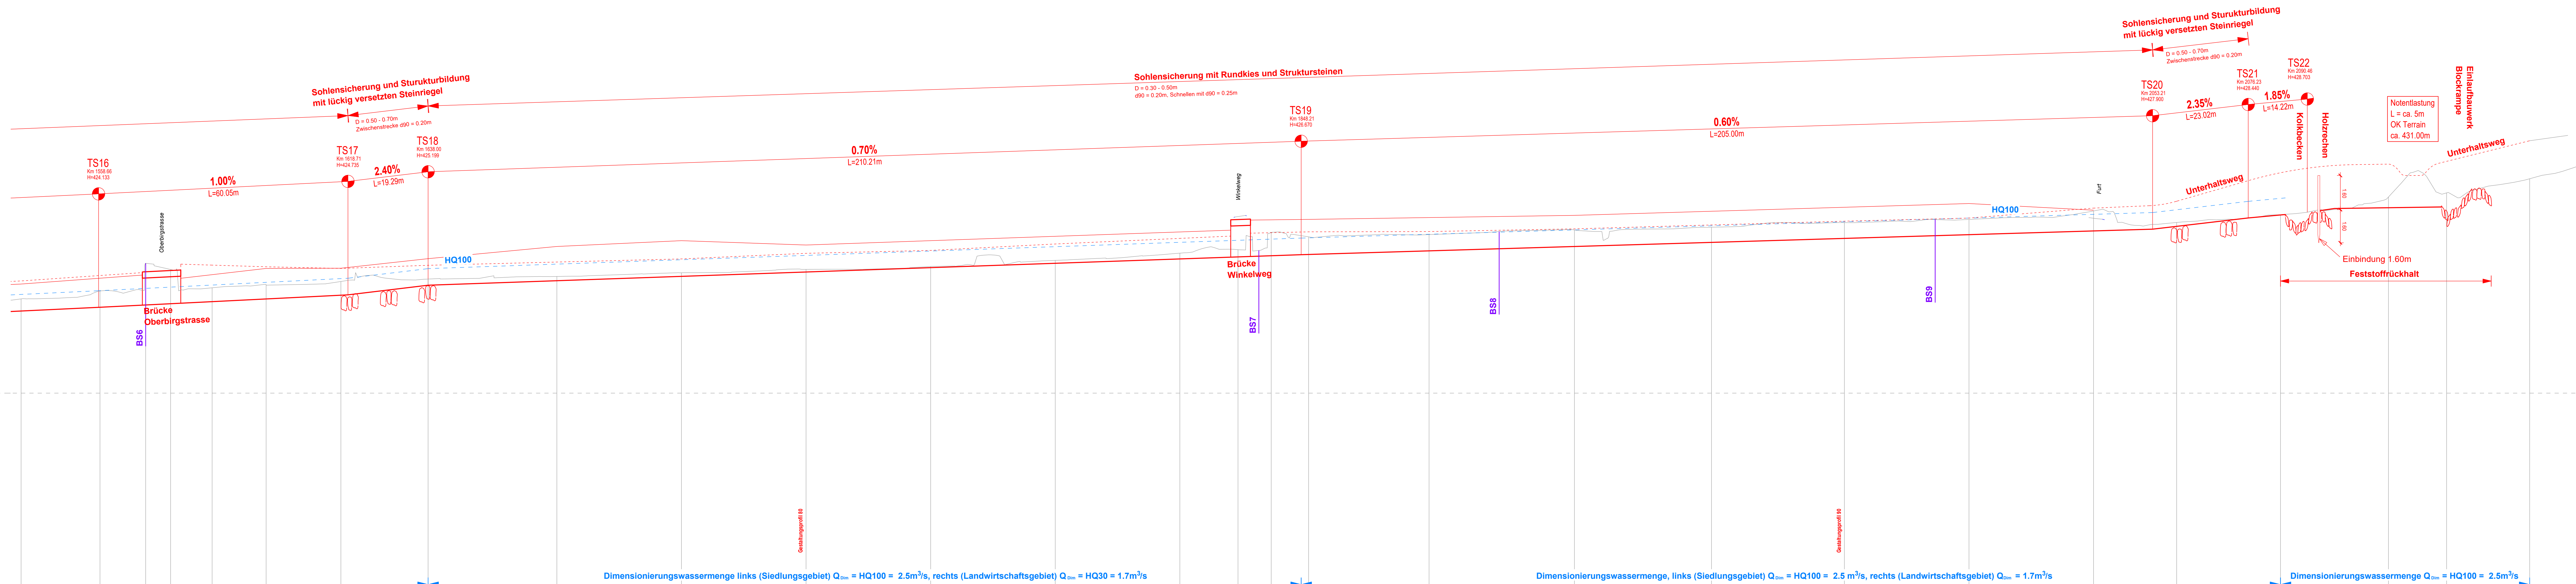

