



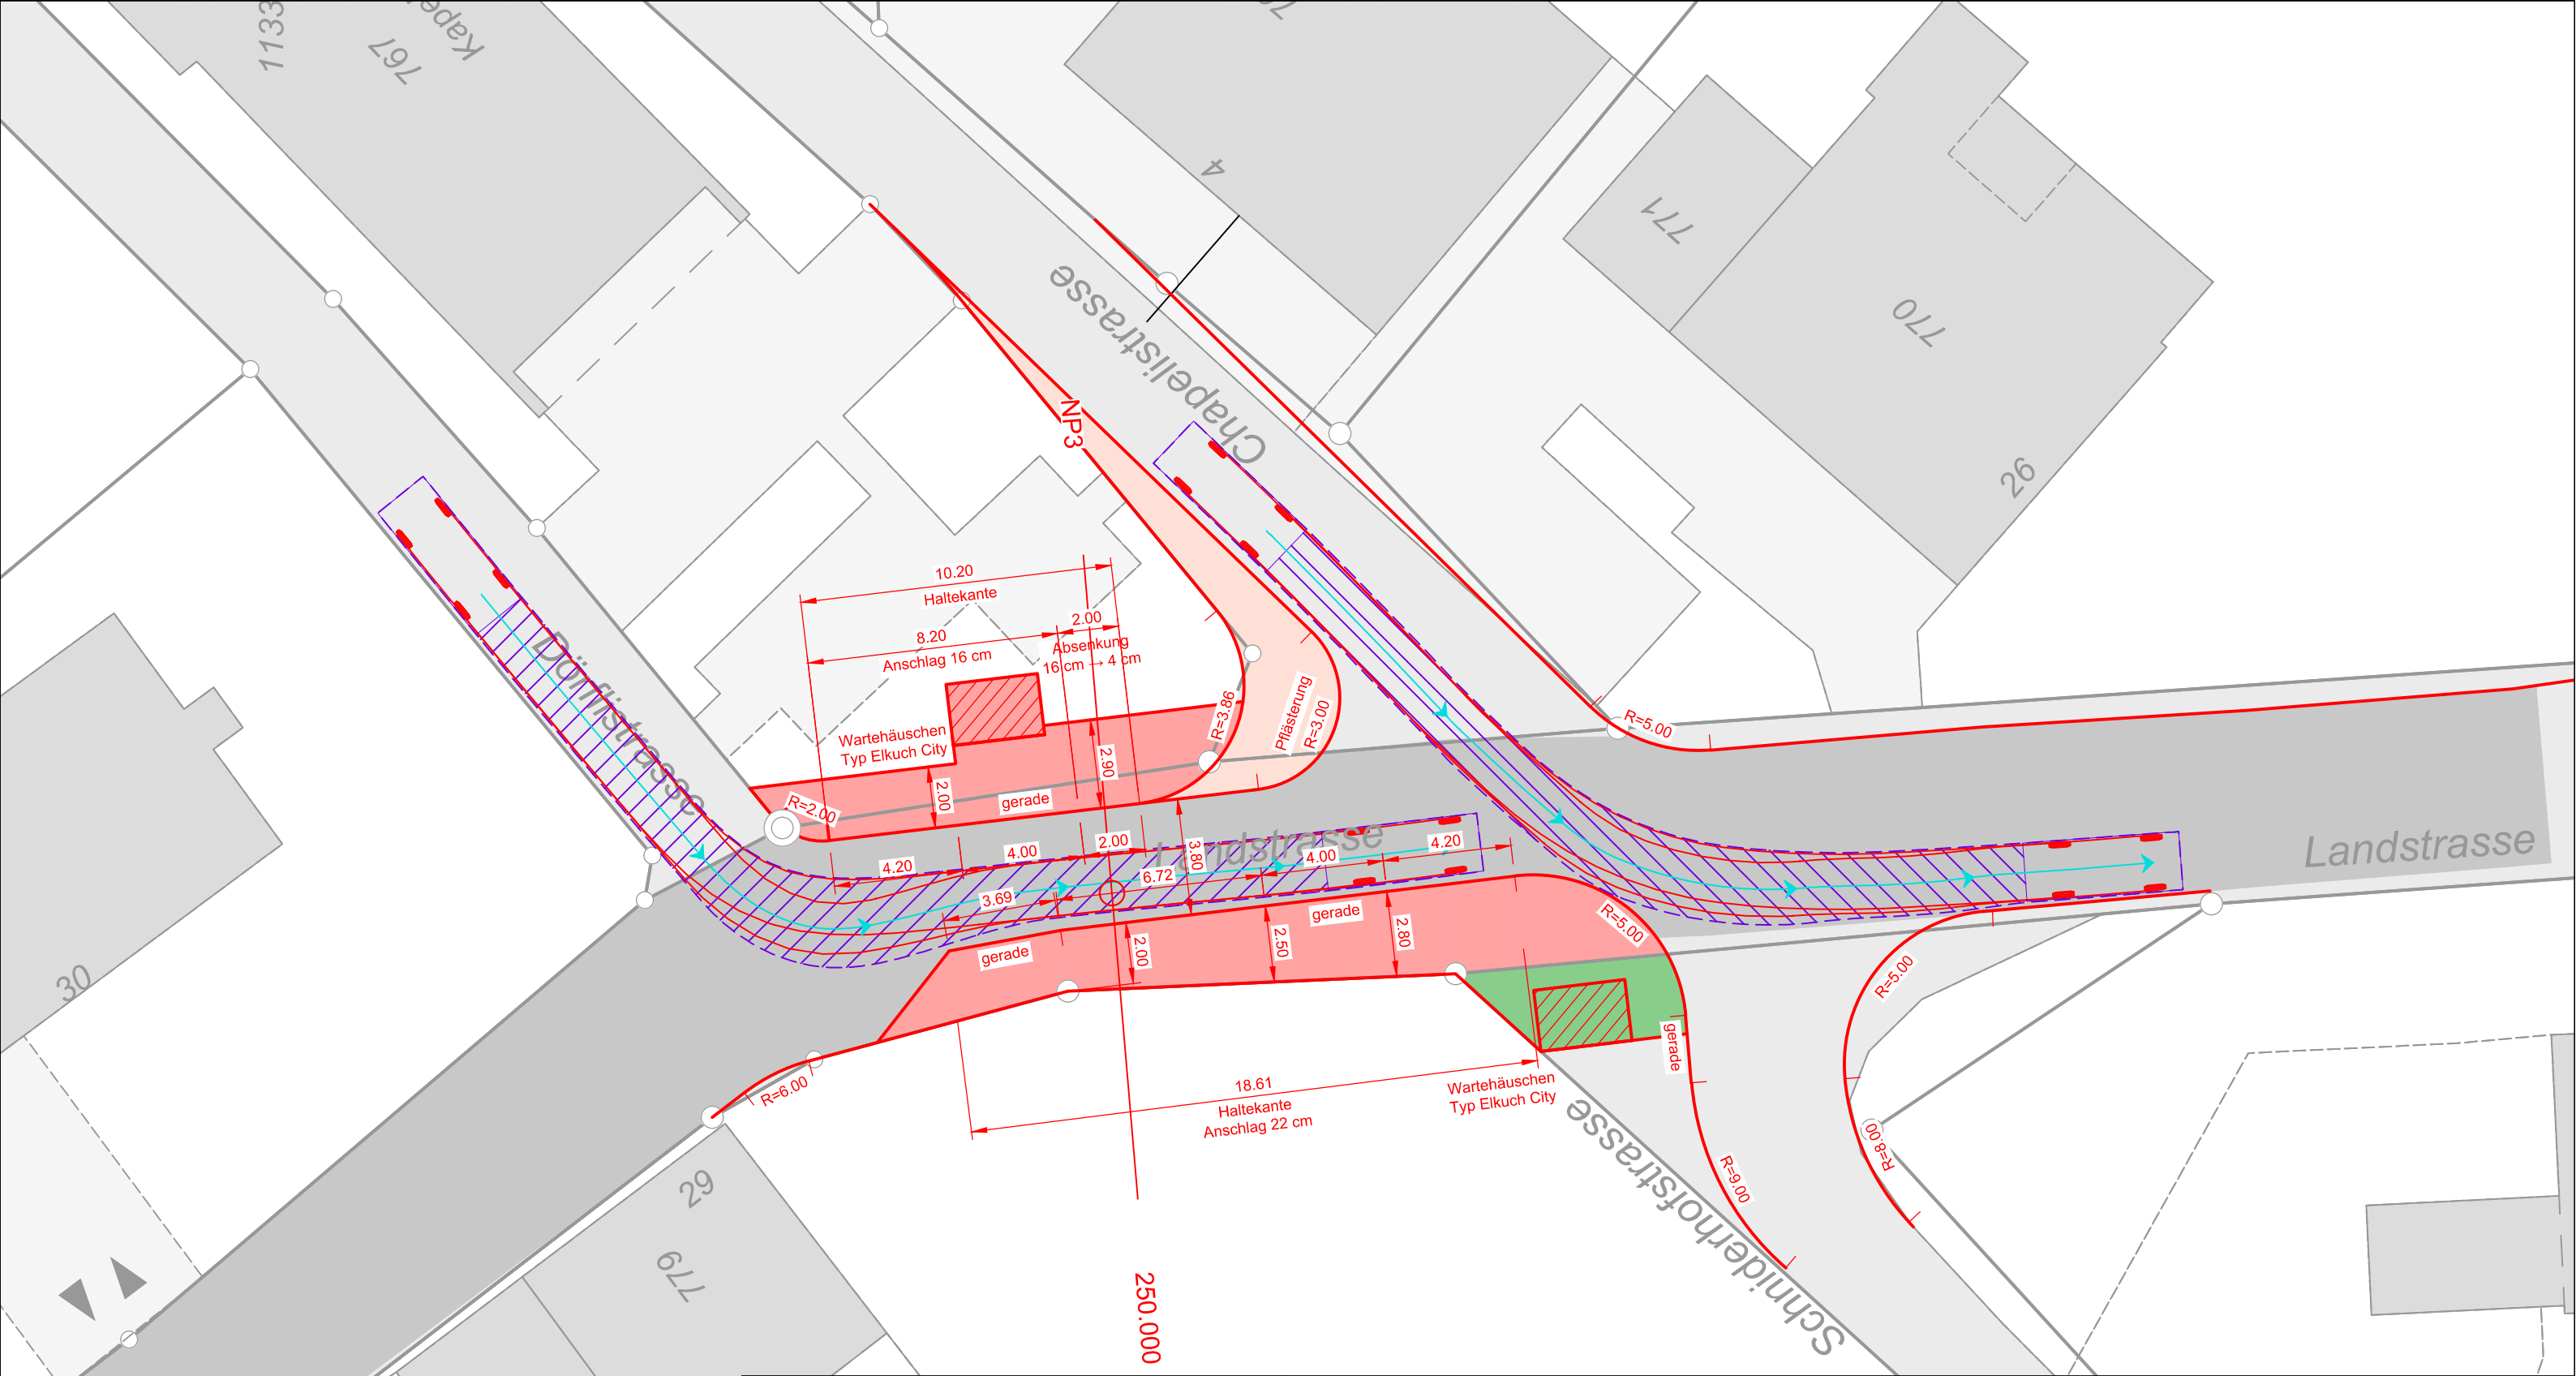

Schleppkurven:

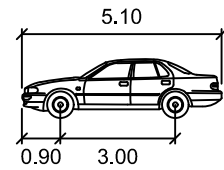

PW	Meter
Breite	: 1.90
Achsbreite inkl Reifen	: 1.80
Zeit zw. Lenkeinschlägen	: 6.0
Lenkwinkel	: 27.5


Gemeinde Schänis

Sanierung Landstrasse Rufi

Situation Bushaltestellen, Bauprojekt, 1:200



Frei + Krauer AG | Ingenieurbüro für Wasserversorgung und Tiefbau | frei-krauer.ch
Mythenstrasse 17 | 8640 Rapperswil | T 055 220 00 90 | ib@frei-krauer.ch
Zweibüro Uznach | Dattikonstrasse 12 | 8730 Uznach | T 055 280 45 85

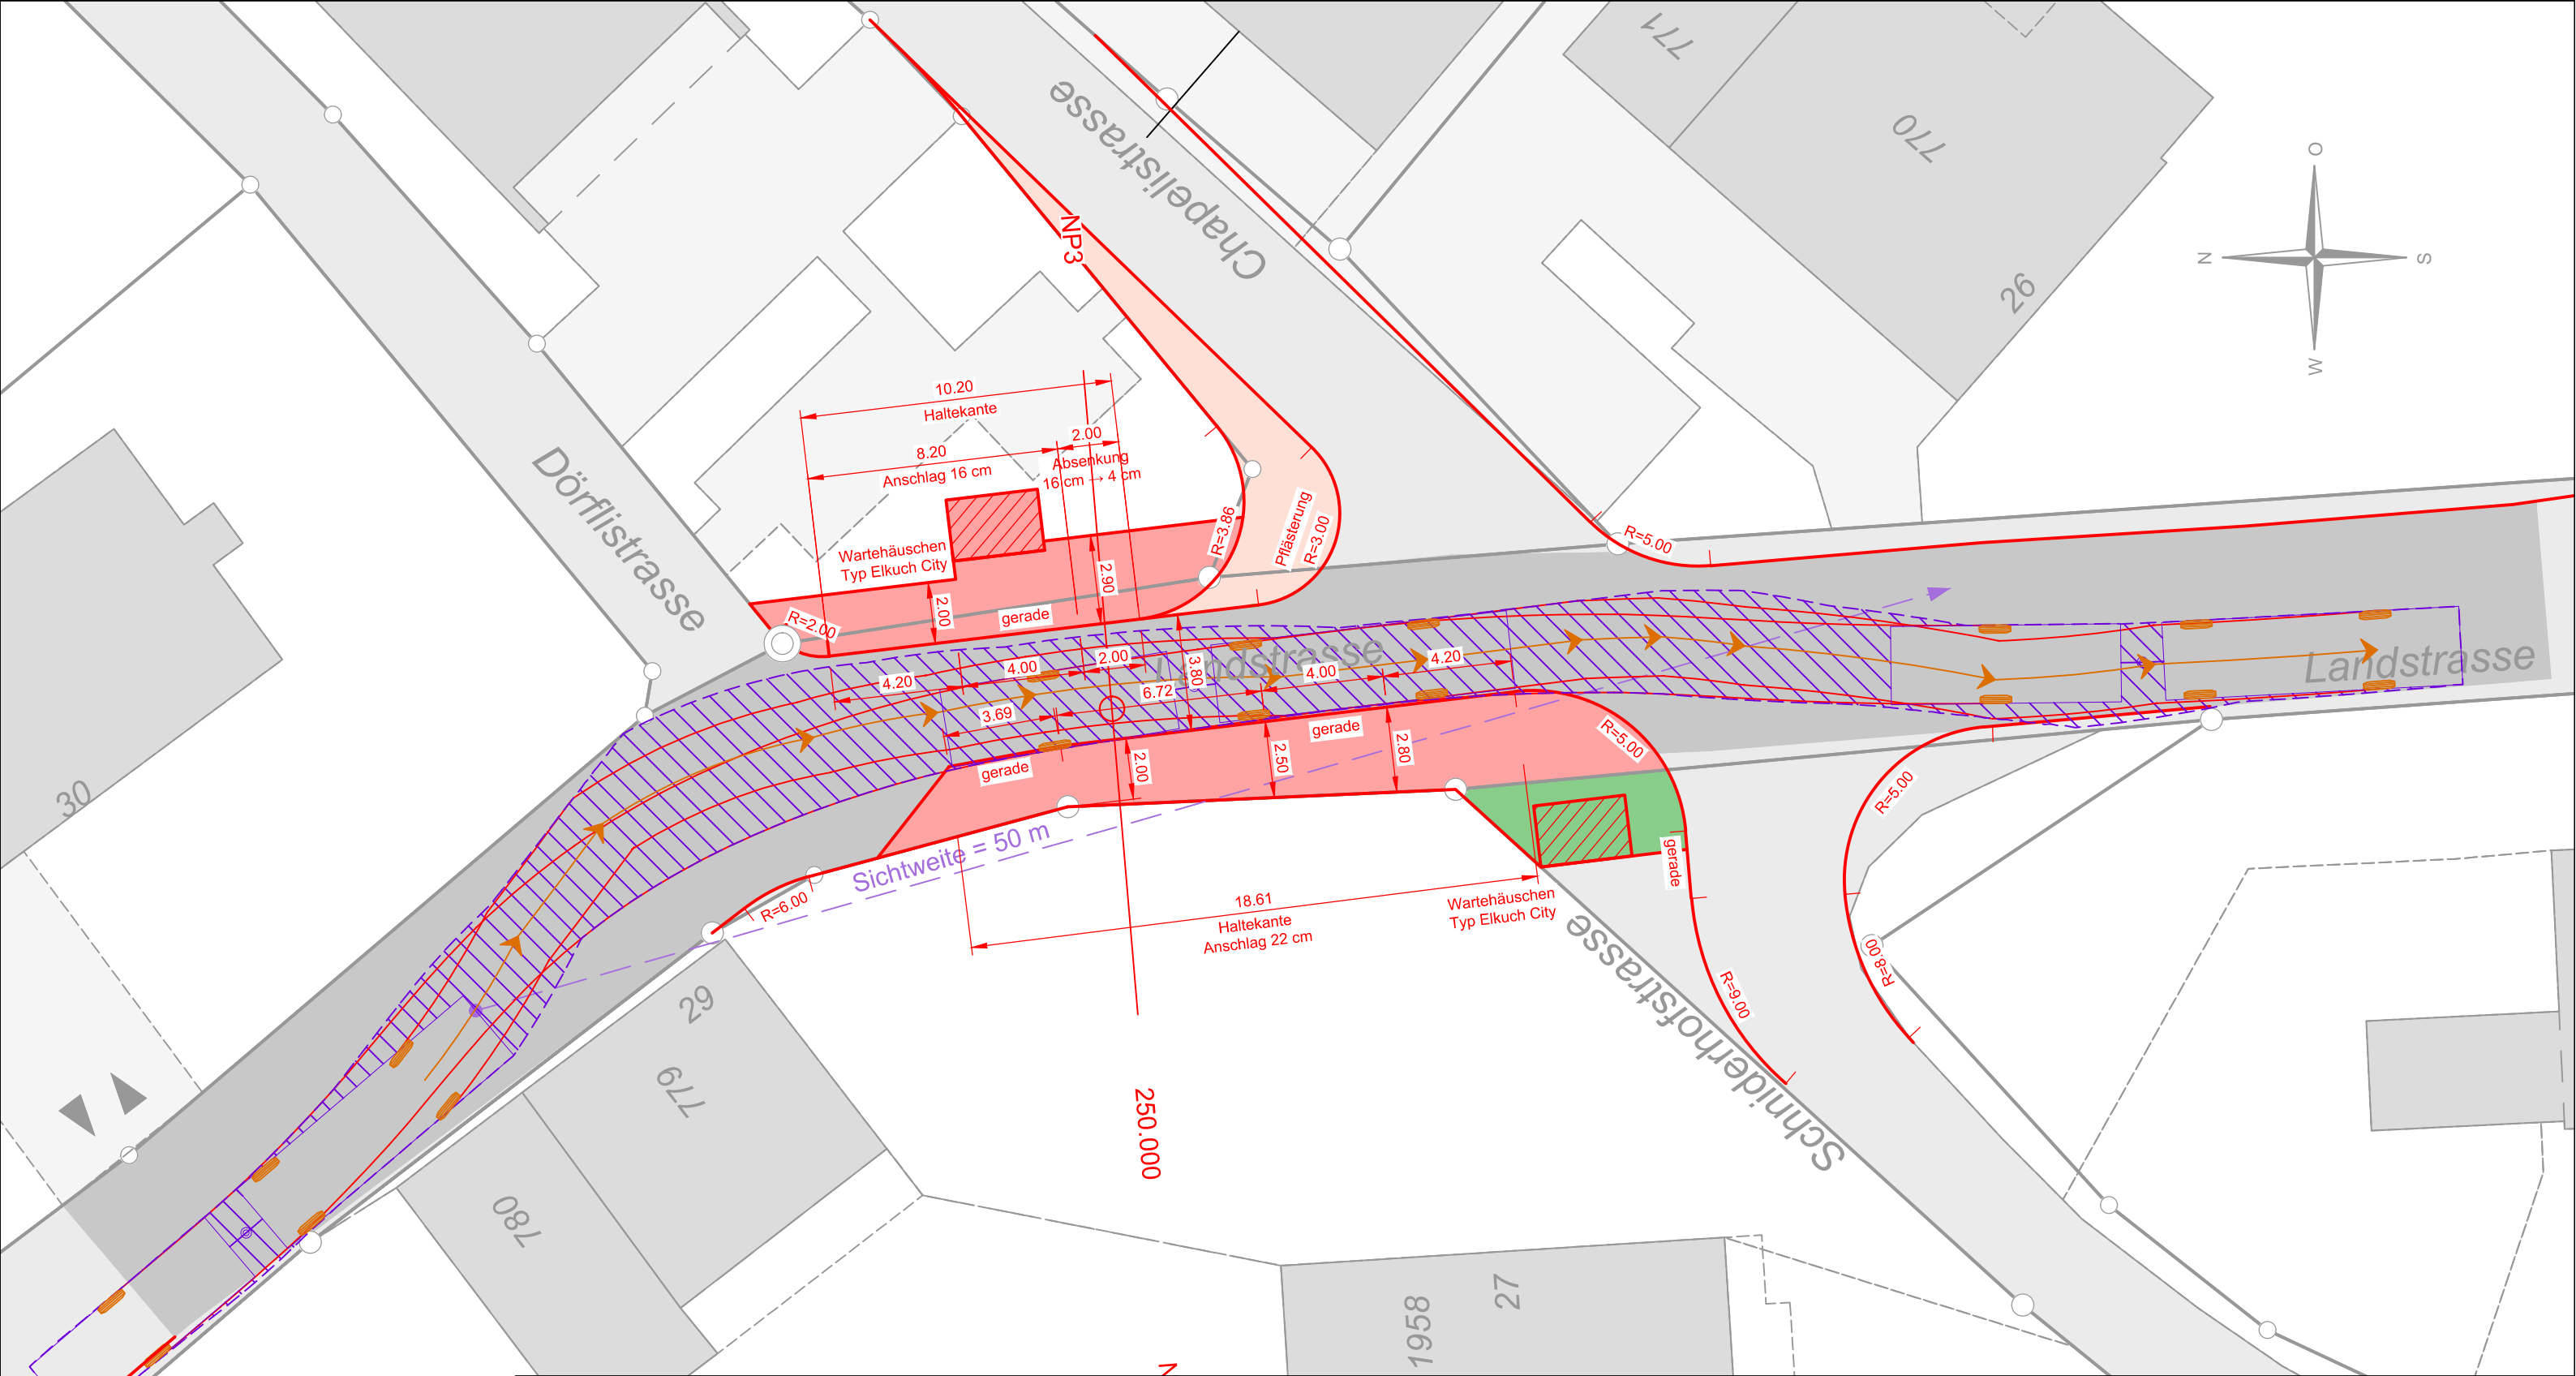

Schleppkurven:

Gelenkbus Nachläufer starr



Breite	: 2.55	Zeit zw. Lenkeinschlägen:	6.0
Achsbreite inkl Reifen	: 2.55	Lenkwinkel	: 35.8
		Gelenkwinkel	: 70.0

Gemeinde Schänis


Sanierung Landstrasse Rufi

Situation Bushaltestellen, Bauprojekt, 1:200

Frei + Krauer AG | Ingenieurbüro für Wasserversorgung und Tiefbau | frei-krauer.ch
Mythenstrasse 17 | 8640 Rapperswil | T 055 220 00 90 | ib@frei-krauer.ch
Zweigbüro Uznach | Dattikonstrasse 12 | 8730 Uznach | T 055 280 45 85

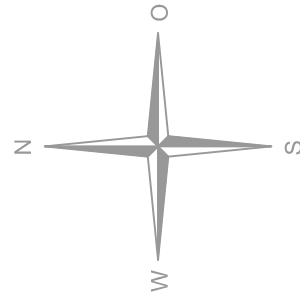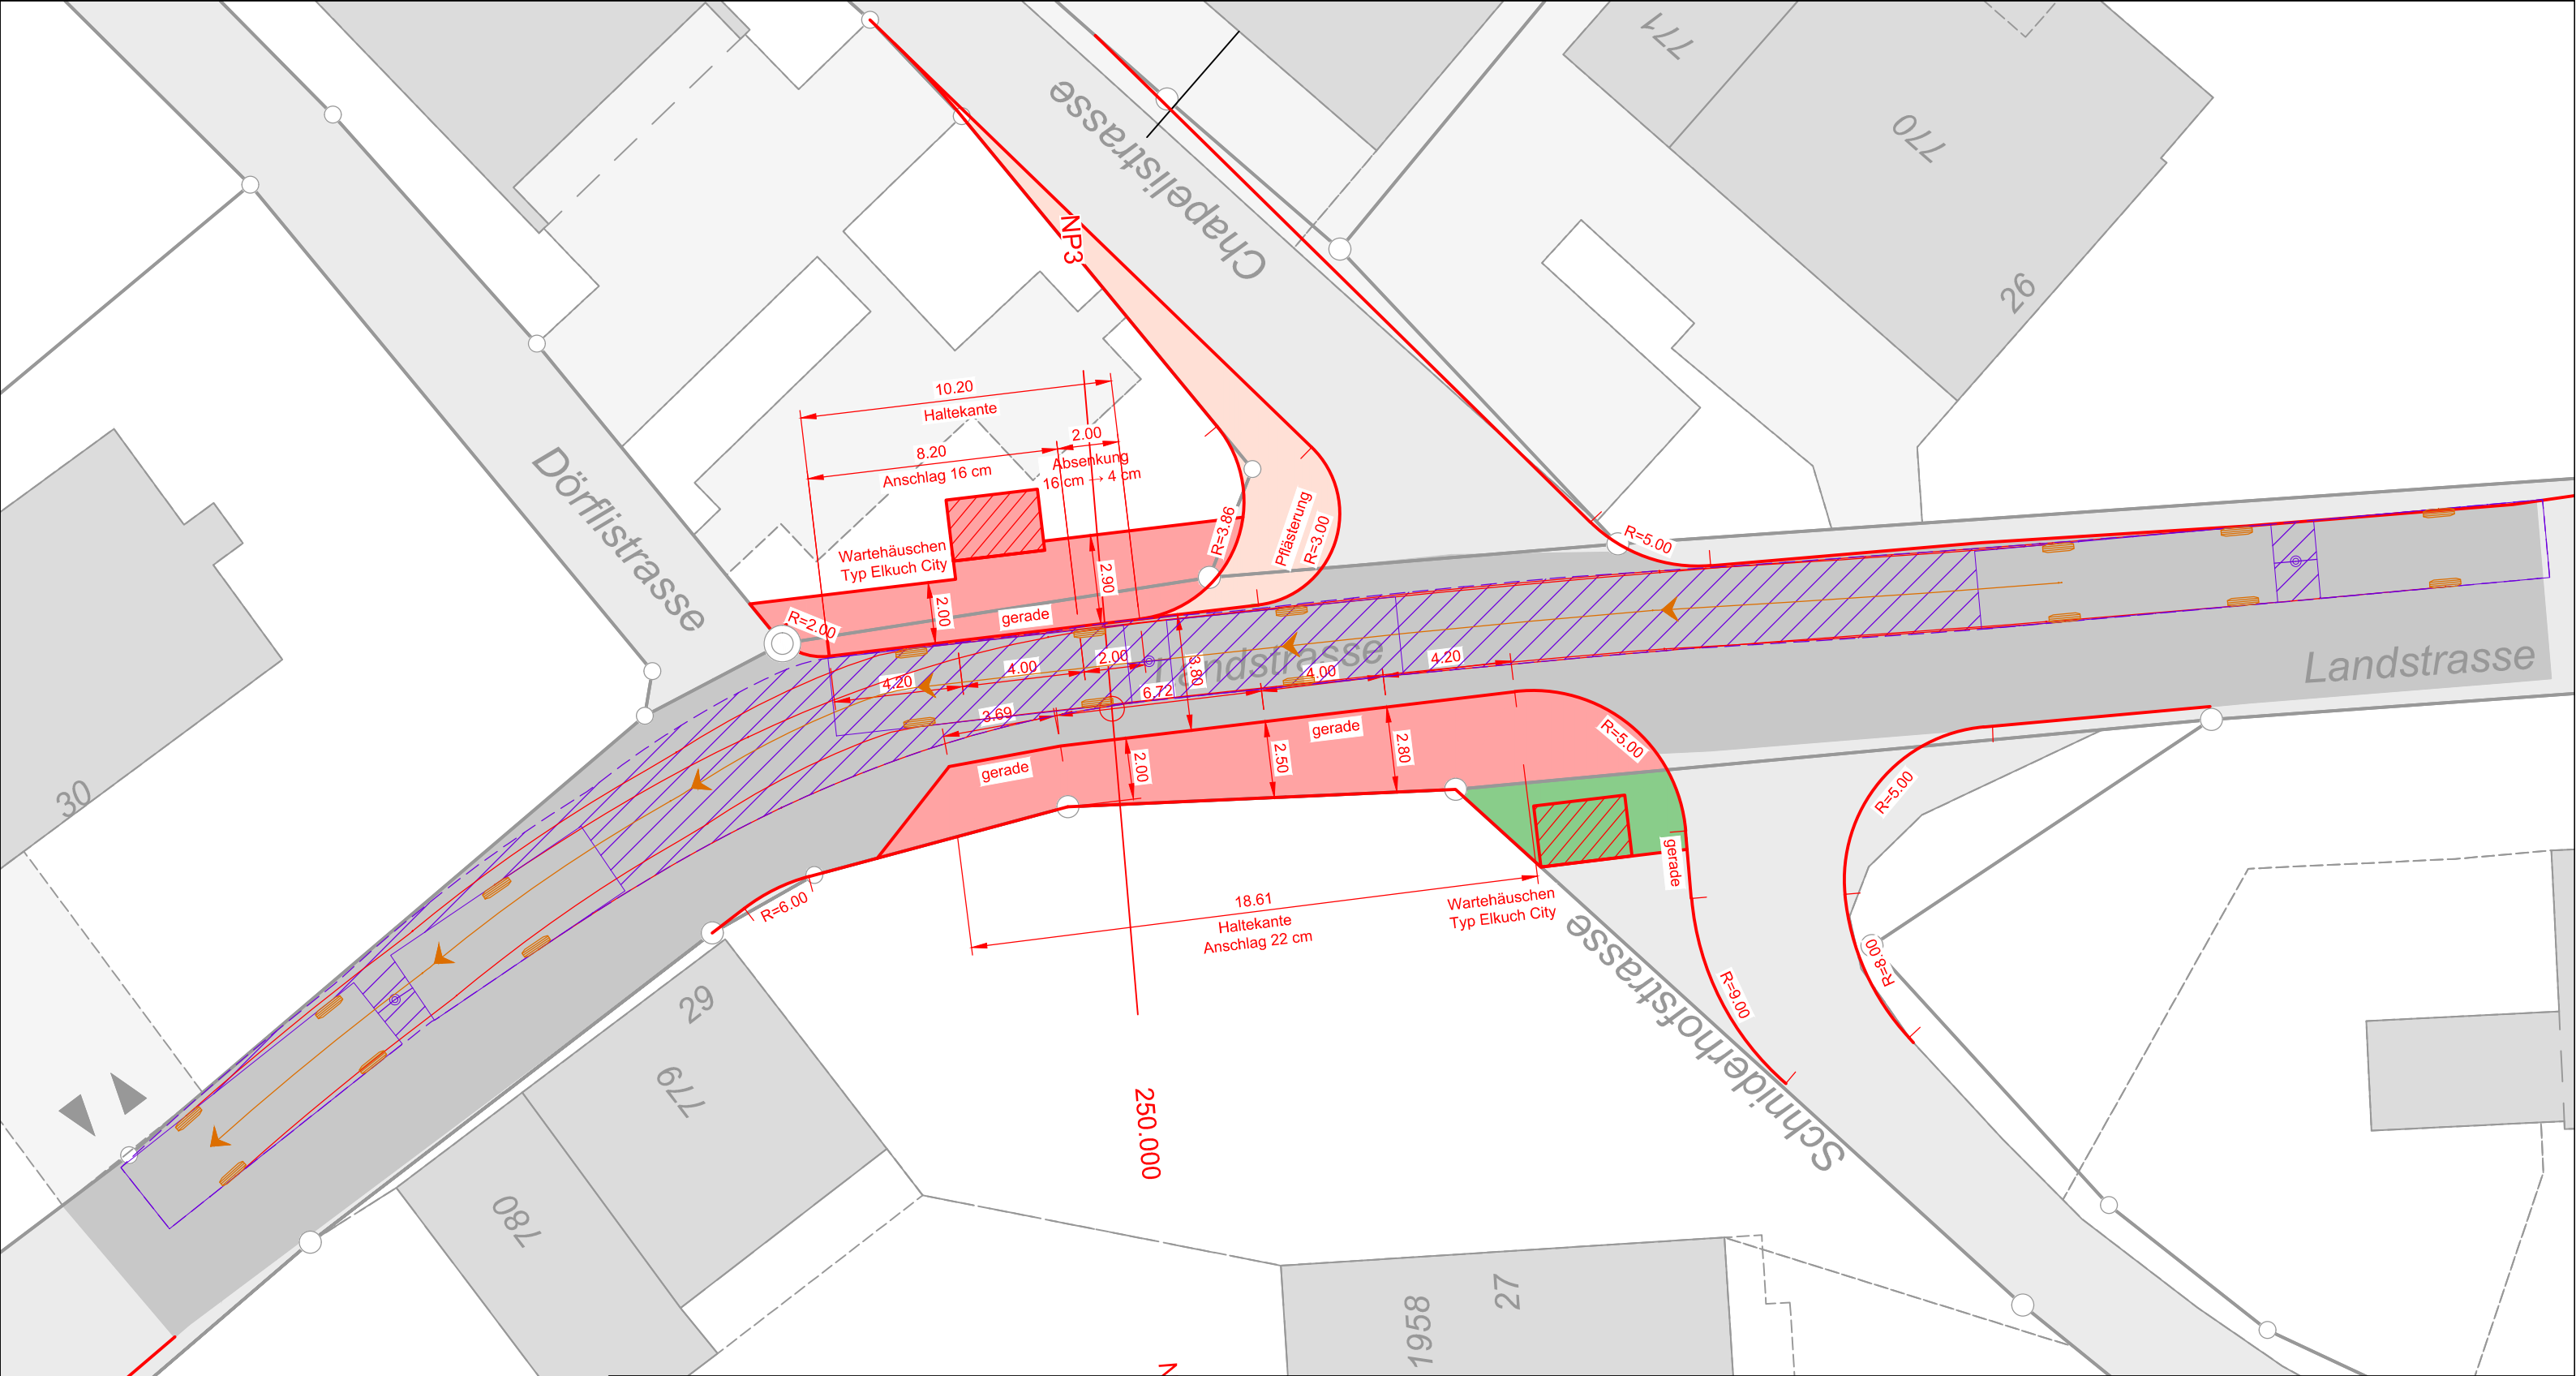

Schleppkurven:

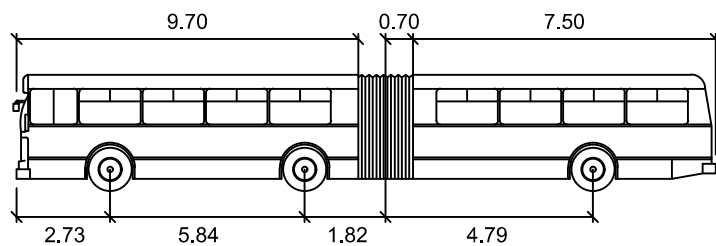

Gelenkbus Nachläufer starr

Breite	: 2.55	Zeit zw. Lenkeinschlägen:	6.0
Achsbreite inkl Reifen	: 2.55	Lenkwinkel	: 35.8
		Gelenkwinkel	: 70.0


Gemeinde Schänis

Sanierung Landstrasse Rufi


Situation Bushaltestellen, Bauprojekt, 1:200



Frei + Krauer AG | Ingenieurbüro für Wasserversorgung und Tiefbau | frei-krauer.ch
Mythenstrasse 17 | 8640 Rapperswil | T 055 220 00 90 | ib@frei-krauer.ch
Zweigbüro Uznach | Dattikonstrasse 12 | 8730 Uznach | T 055 280 45 85

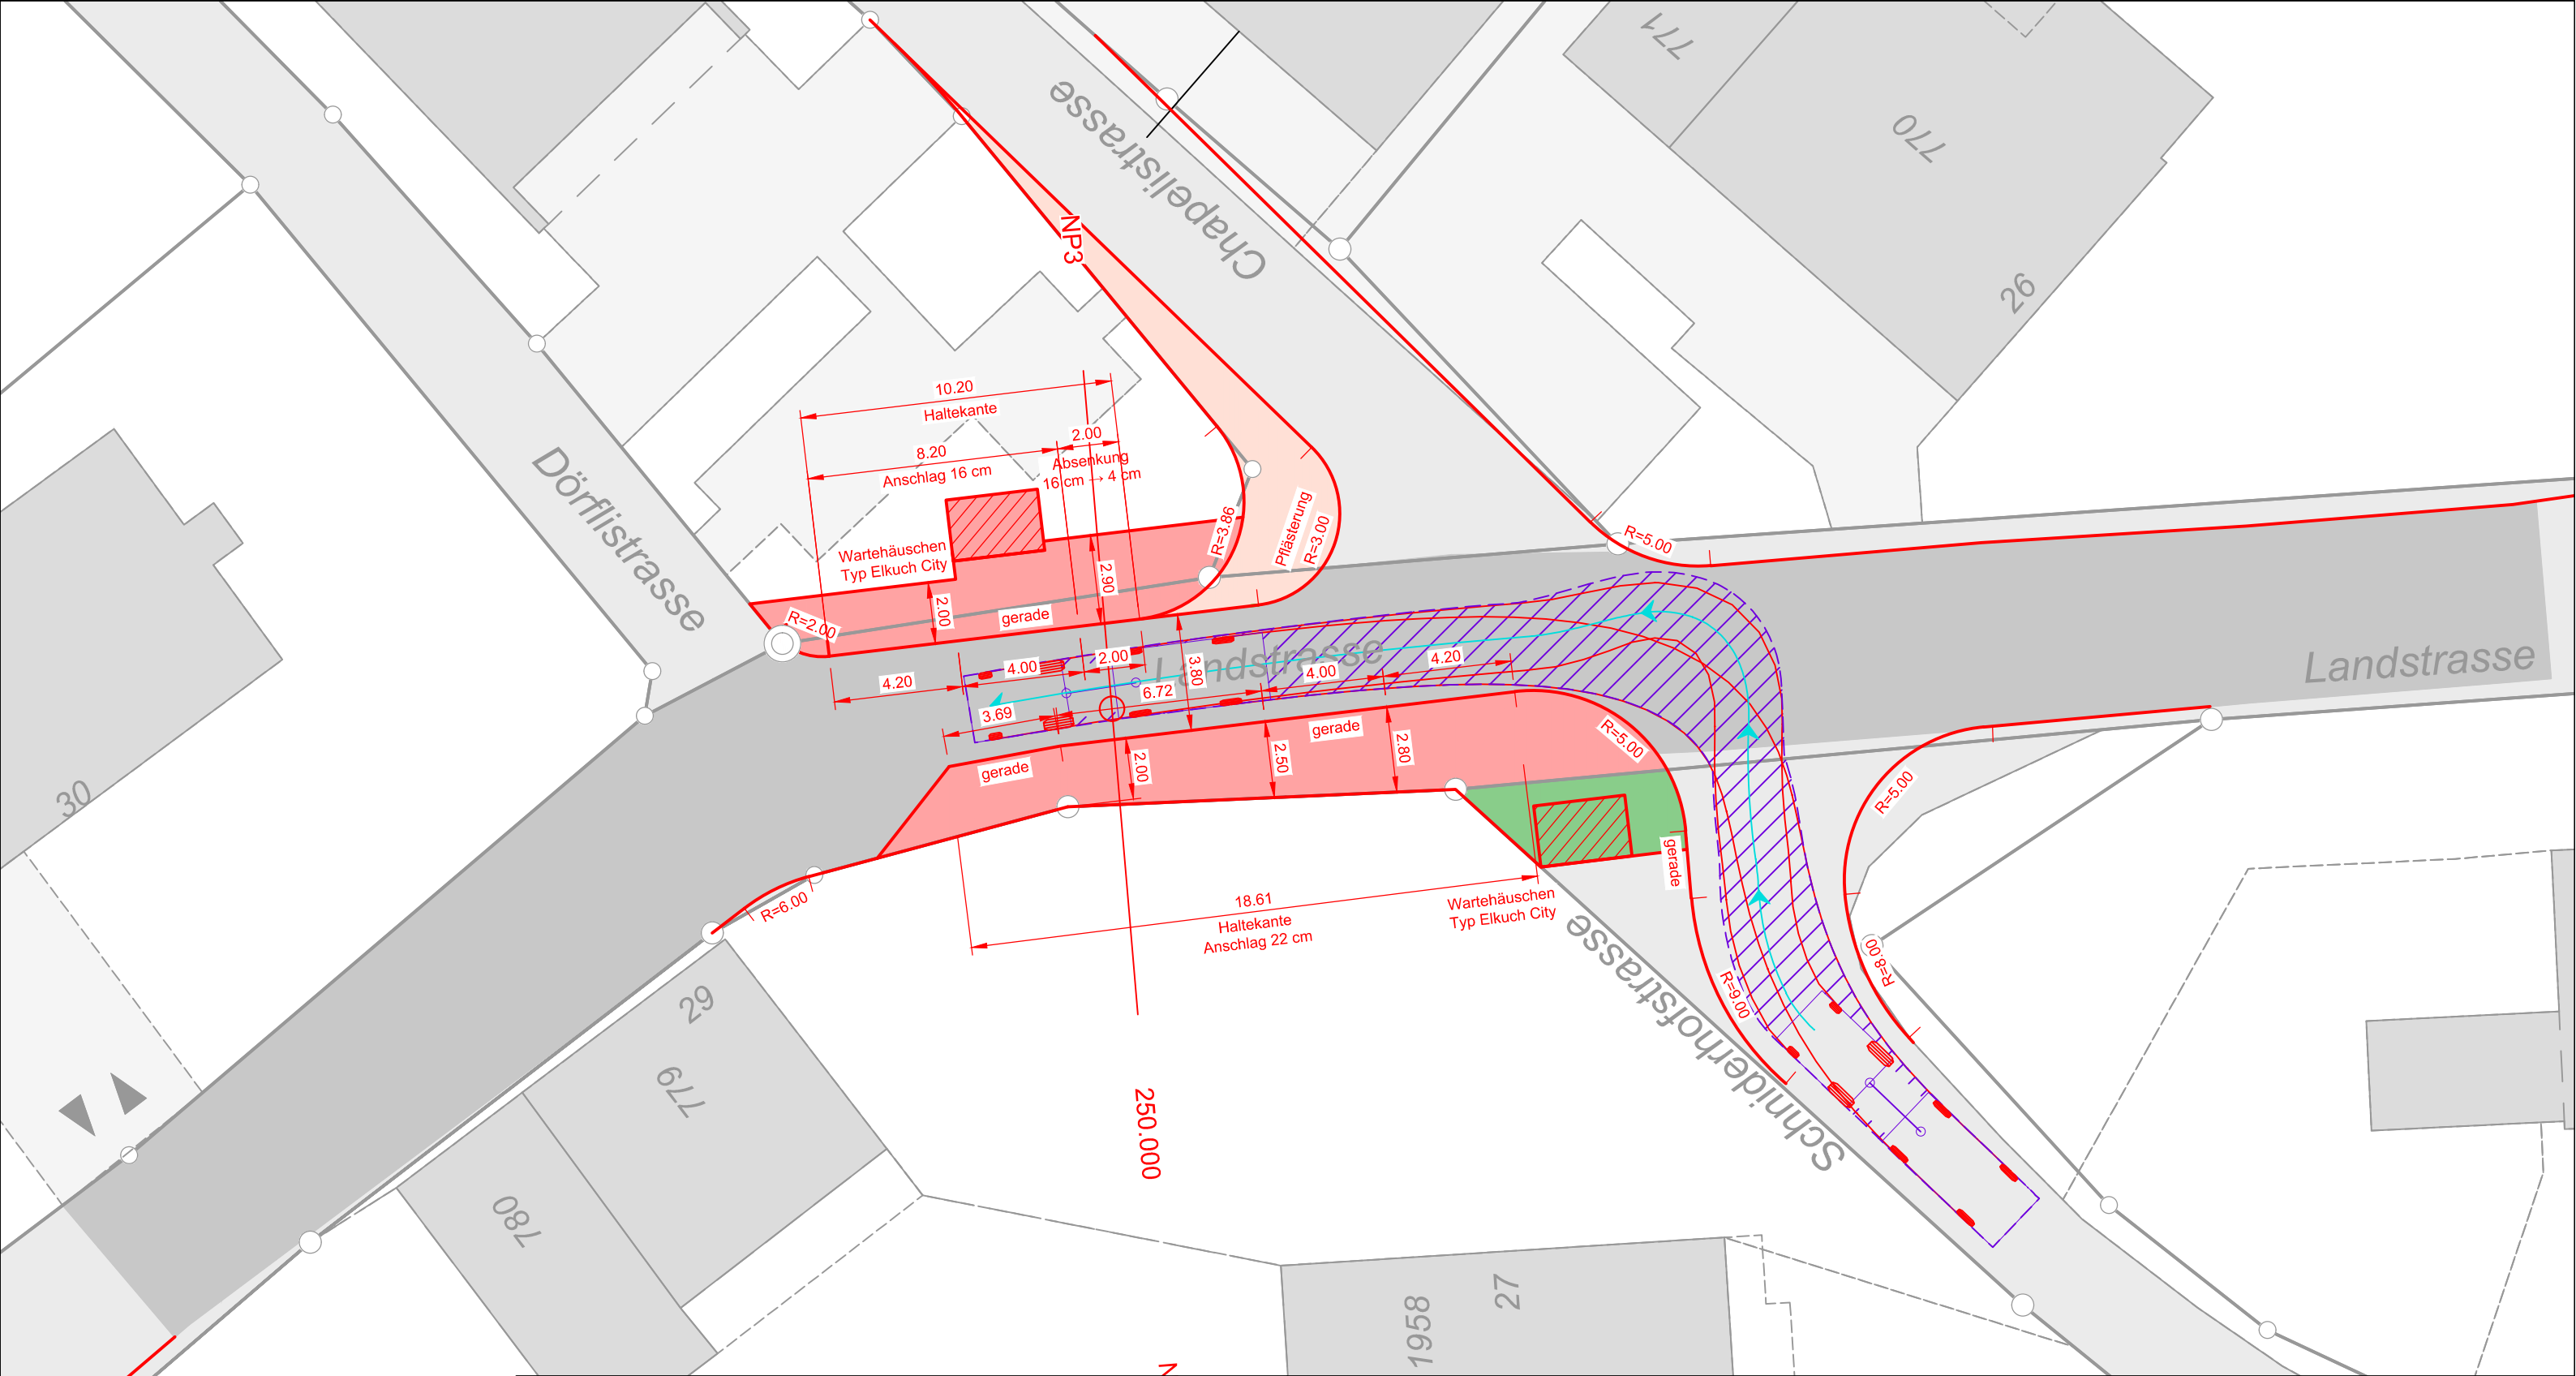

Schleppkurven:

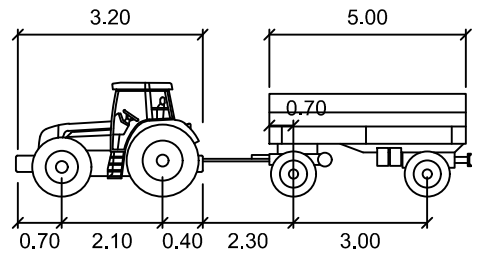

Traktor mit Anhänger

Breite Traktor	: 2.20	Zeit zw. Lenkeinschlägen	: 6.0
Breite Anhänger	: 2.20	Lenkwinkel	: 50.1
Achsbreite inkl Reifen des Anhängers	: 2.20	Gelenkwinkel	: 75.0

Gemeinde Schänis

Sanierung Landstrasse Rufi


Situation Bushaltestellen, Bauprojekt, 1:200



Frei + Krauer AG | Ingenieurbüro für Wasserversorgung und Tiefbau | frei-krauer.ch
Mythenstrasse 17 | 8640 Rapperswil | T 055 220 00 90 | ib@frei-krauer.ch
Zweigbüro Uznach | Dattikonstrasse 12 | 8730 Uznach | T 055 280 45 85



Schleppkurven:

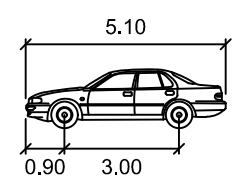

PKW	Meter
Breite	: 1.90
Achsbreite inkl Reifen	: 1.80
Zeit zw. Lenkeinschlägen	: 3.0
Lenkwinkel	: 35.0


Gemeinde Schänis

Sanierung Landstrasse Rufi


Situation Bushaltestellen, Bauprojekt, 1:200



Frei + Krauer AG | Ingenieurbüro für Wasserversorgung und Tiefbau | frei-krauer.ch
Mythenstrasse 17 | 8640 Rapperswil | T 055 220 00 90 | ib@frei-krauer.ch
Zweigbüro Uznach | Dattikonstrasse 12 | 8730 Uznach | T 055 280 45 85

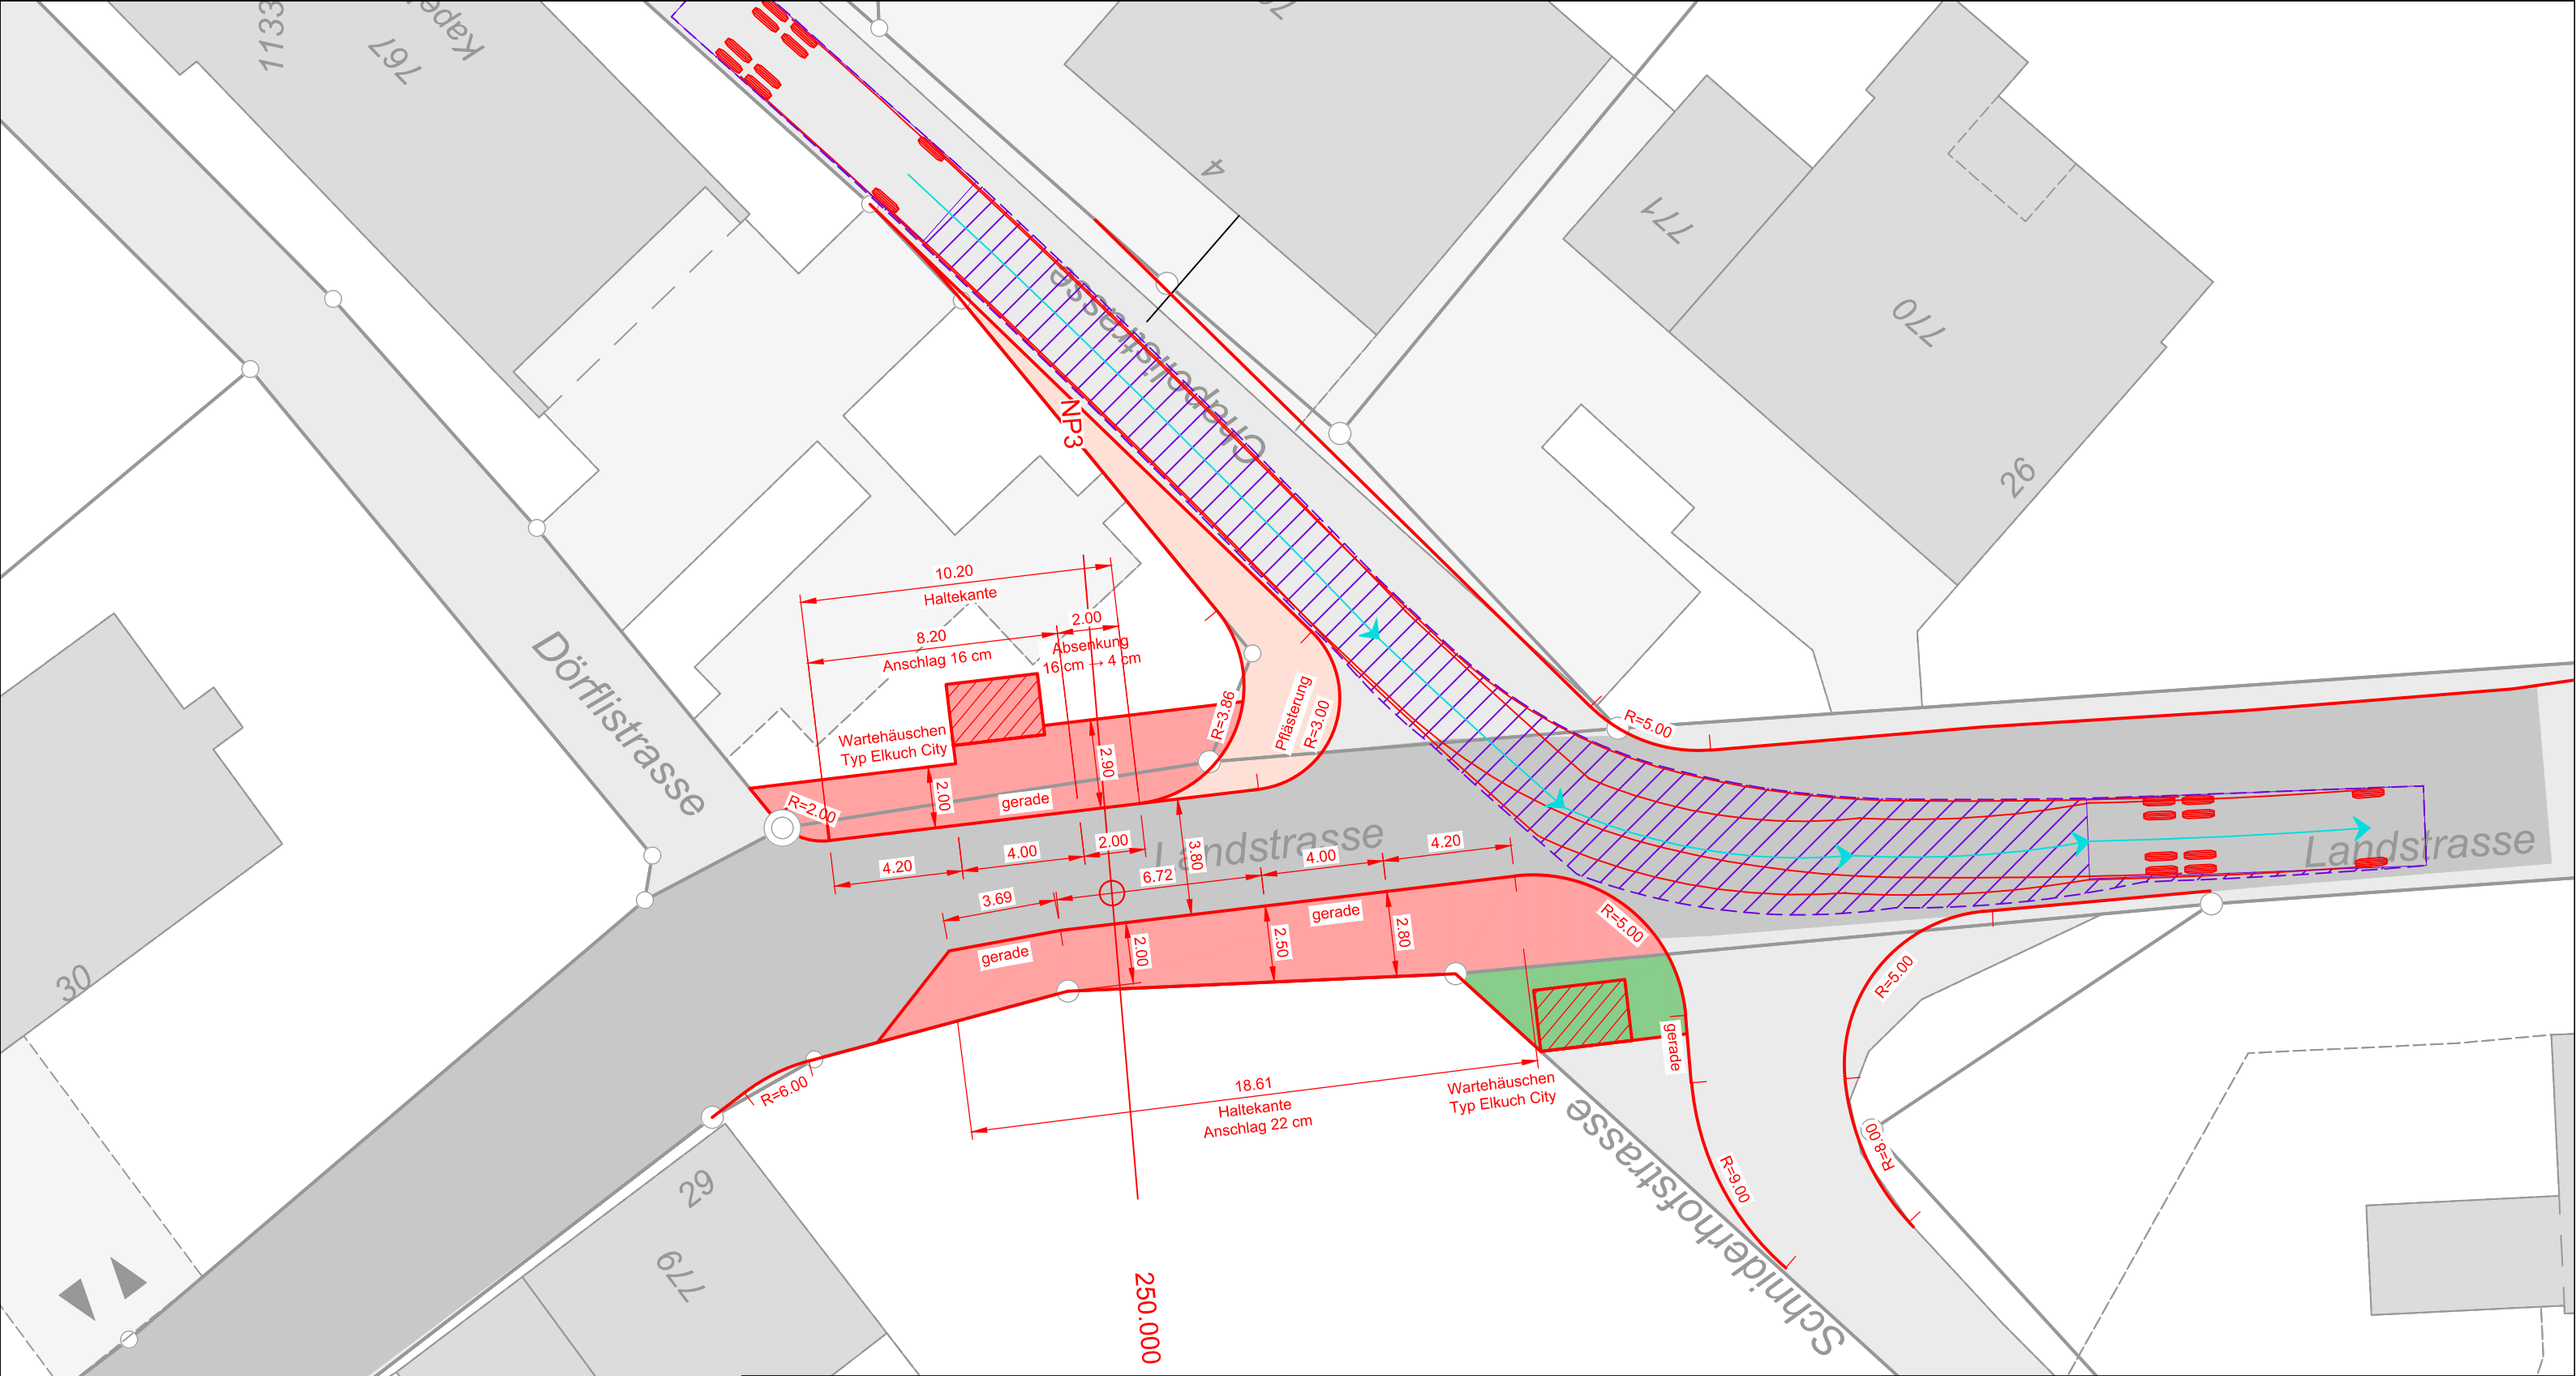

Schleppkurven:

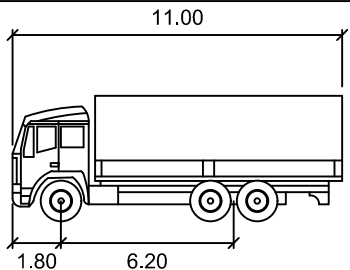

LW-A7+

	Meter
Breite	: 2.60
Achsbreite inkl Reifen	: 2.50
Zeit zw. Lenkeinschlägen	: 6.0
Lenkwinkel	: 43.2


Gemeinde Schänis

Sanierung Landstrasse Rufi


Situation Bushaltestellen, Bauprojekt, 1:200



Frei + Krauer AG | Ingenieurbüro für Wasserversorgung und Tiefbau | frei-krauer.ch
Mythenstrasse 17 | 8640 Rapperswil | T 055 220 00 90 | ib@frei-krauer.ch
Zweigbüro Uznach | Dattikonstrasse 12 | 8730 Uznach | T 055 280 45 85

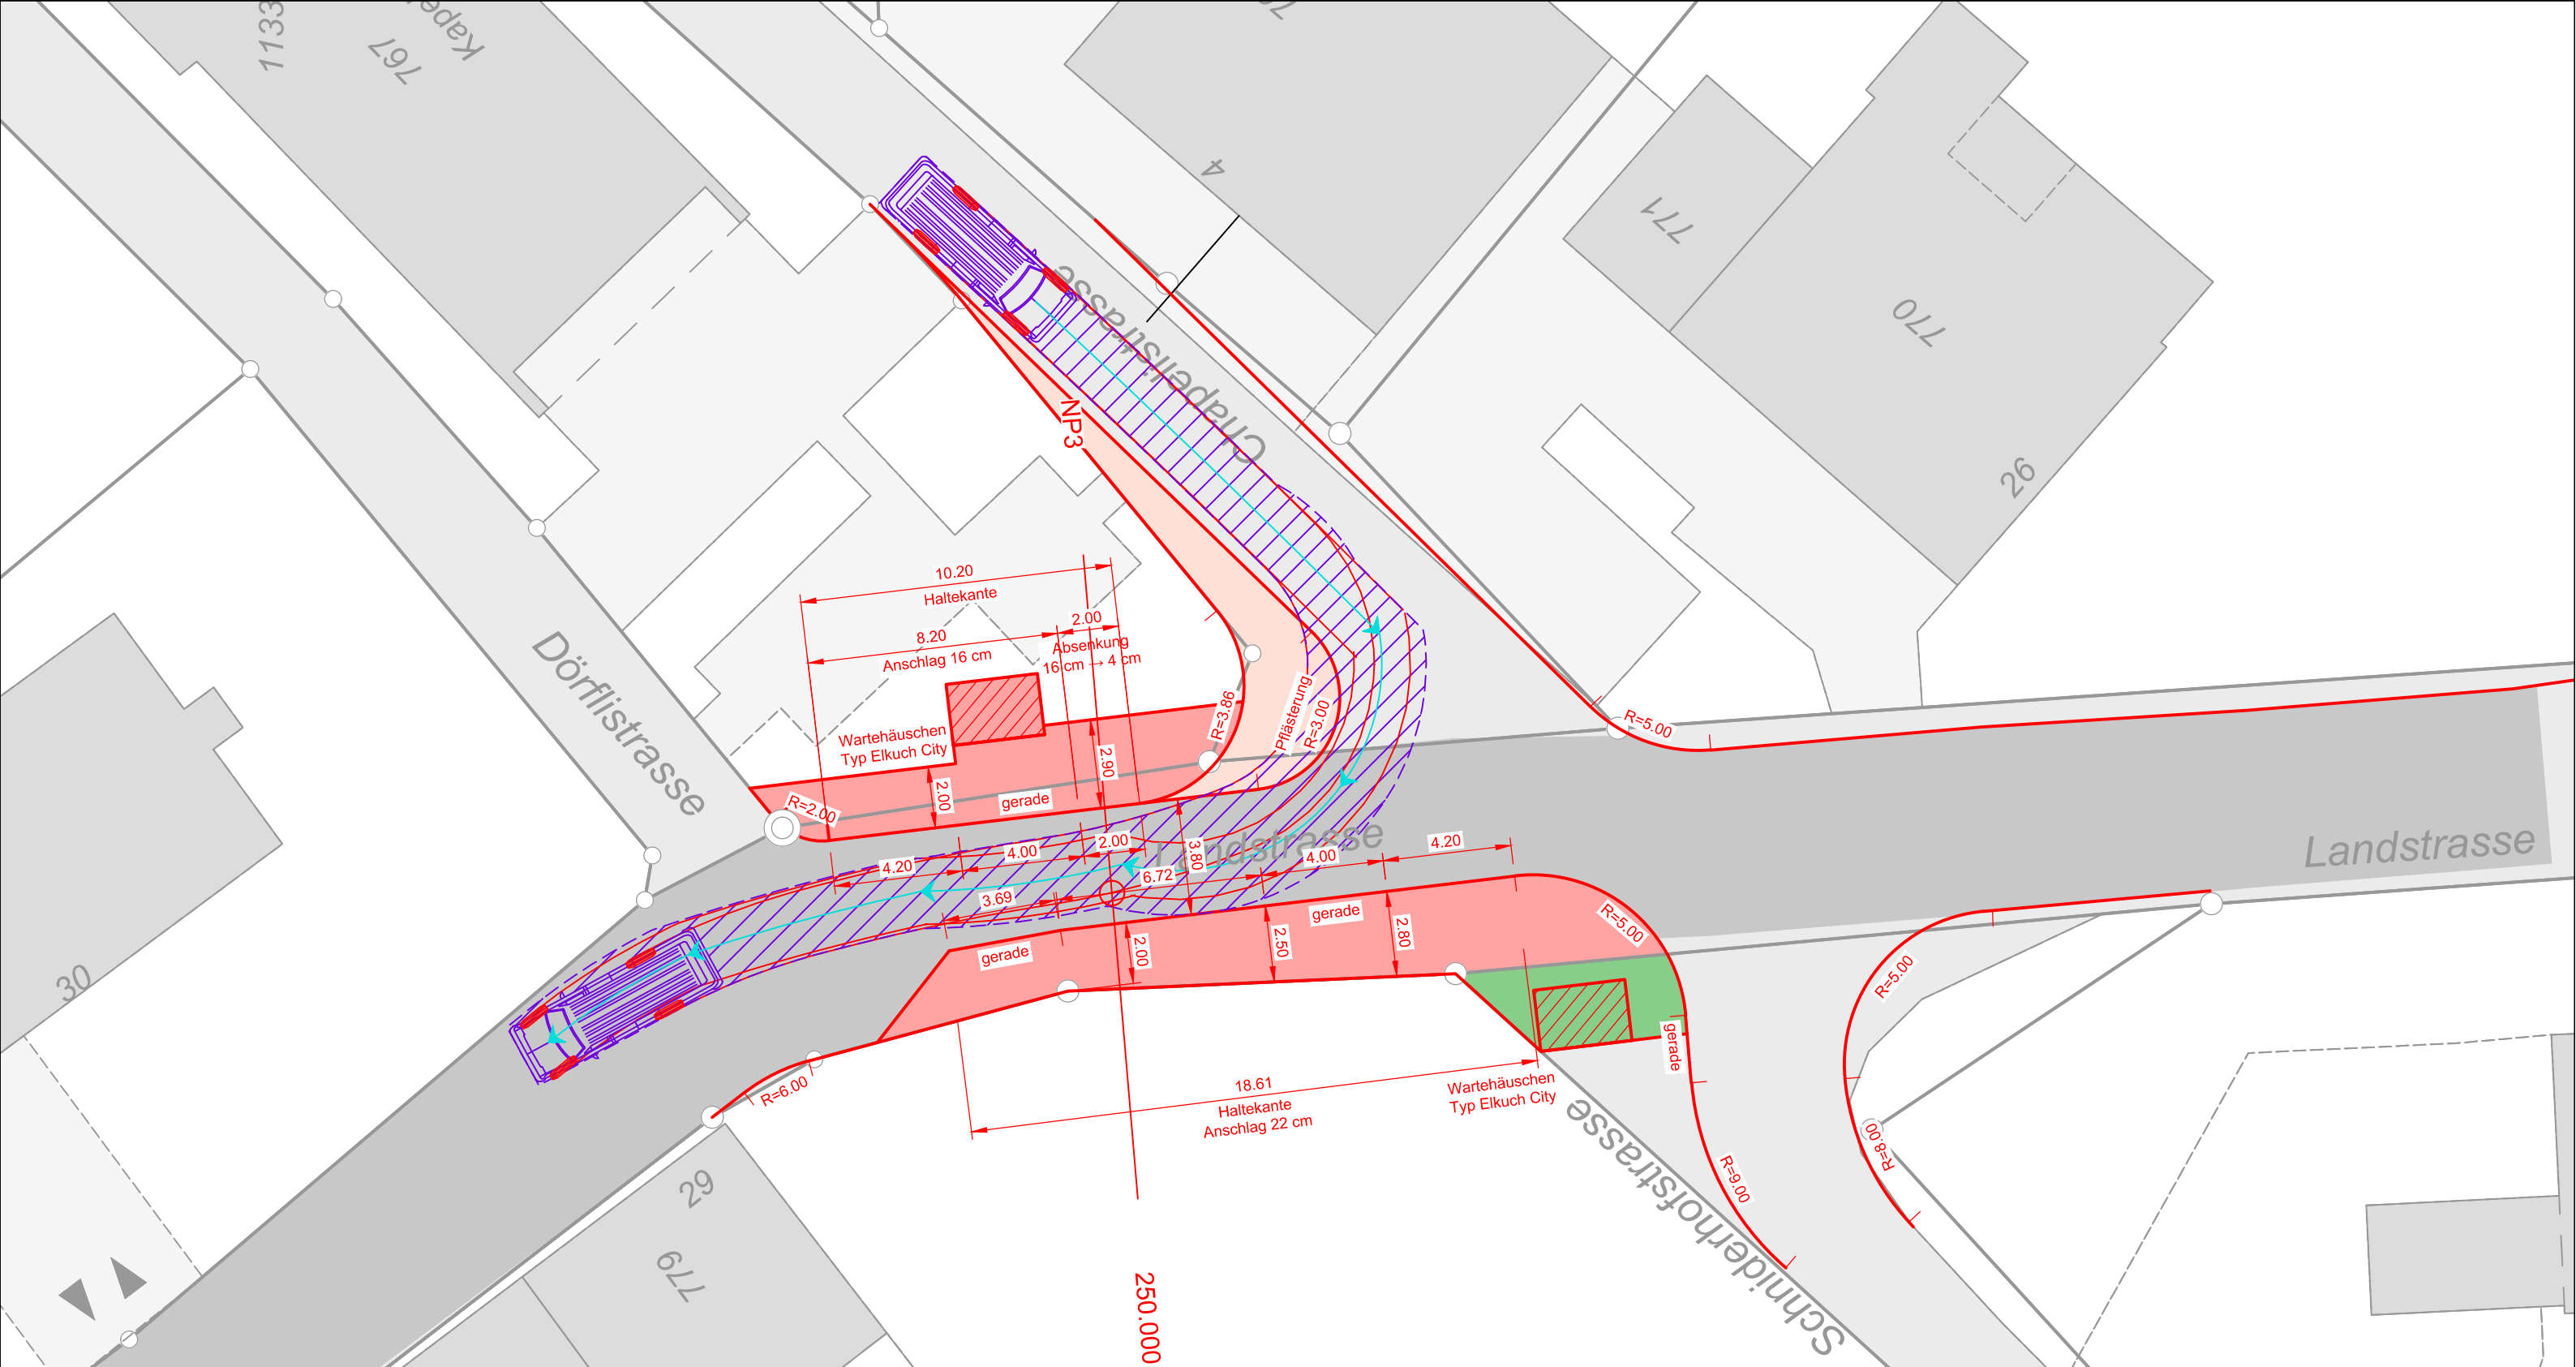



Schleppkurven:

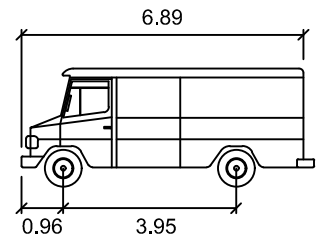


TRANSPORTER	
Breite	: 2.17
Achsbreite inkl Reifen	: 2.17
Zeit zw. Lenkeinschlägen	: 6.0
Lenkwinkel	: 41.8

Gemeinde Schänis
Sanierung Landstrasse Rufi
Situation Bushaltestellen, Bauprojekt, 1:200

Frei + Krauer AG | Ingenieurbüro für Wasserversorgung und Tiefbau | frei-krauer.ch
Mythenstrasse 17 | 8640 Rapperswil | T 055 220 00 90 | ib@frei-krauer.ch
Zweibüro Uznach | Dattikonstrasse 12 | 8730 Uznach | T 055 280 45 85

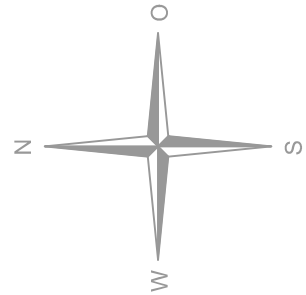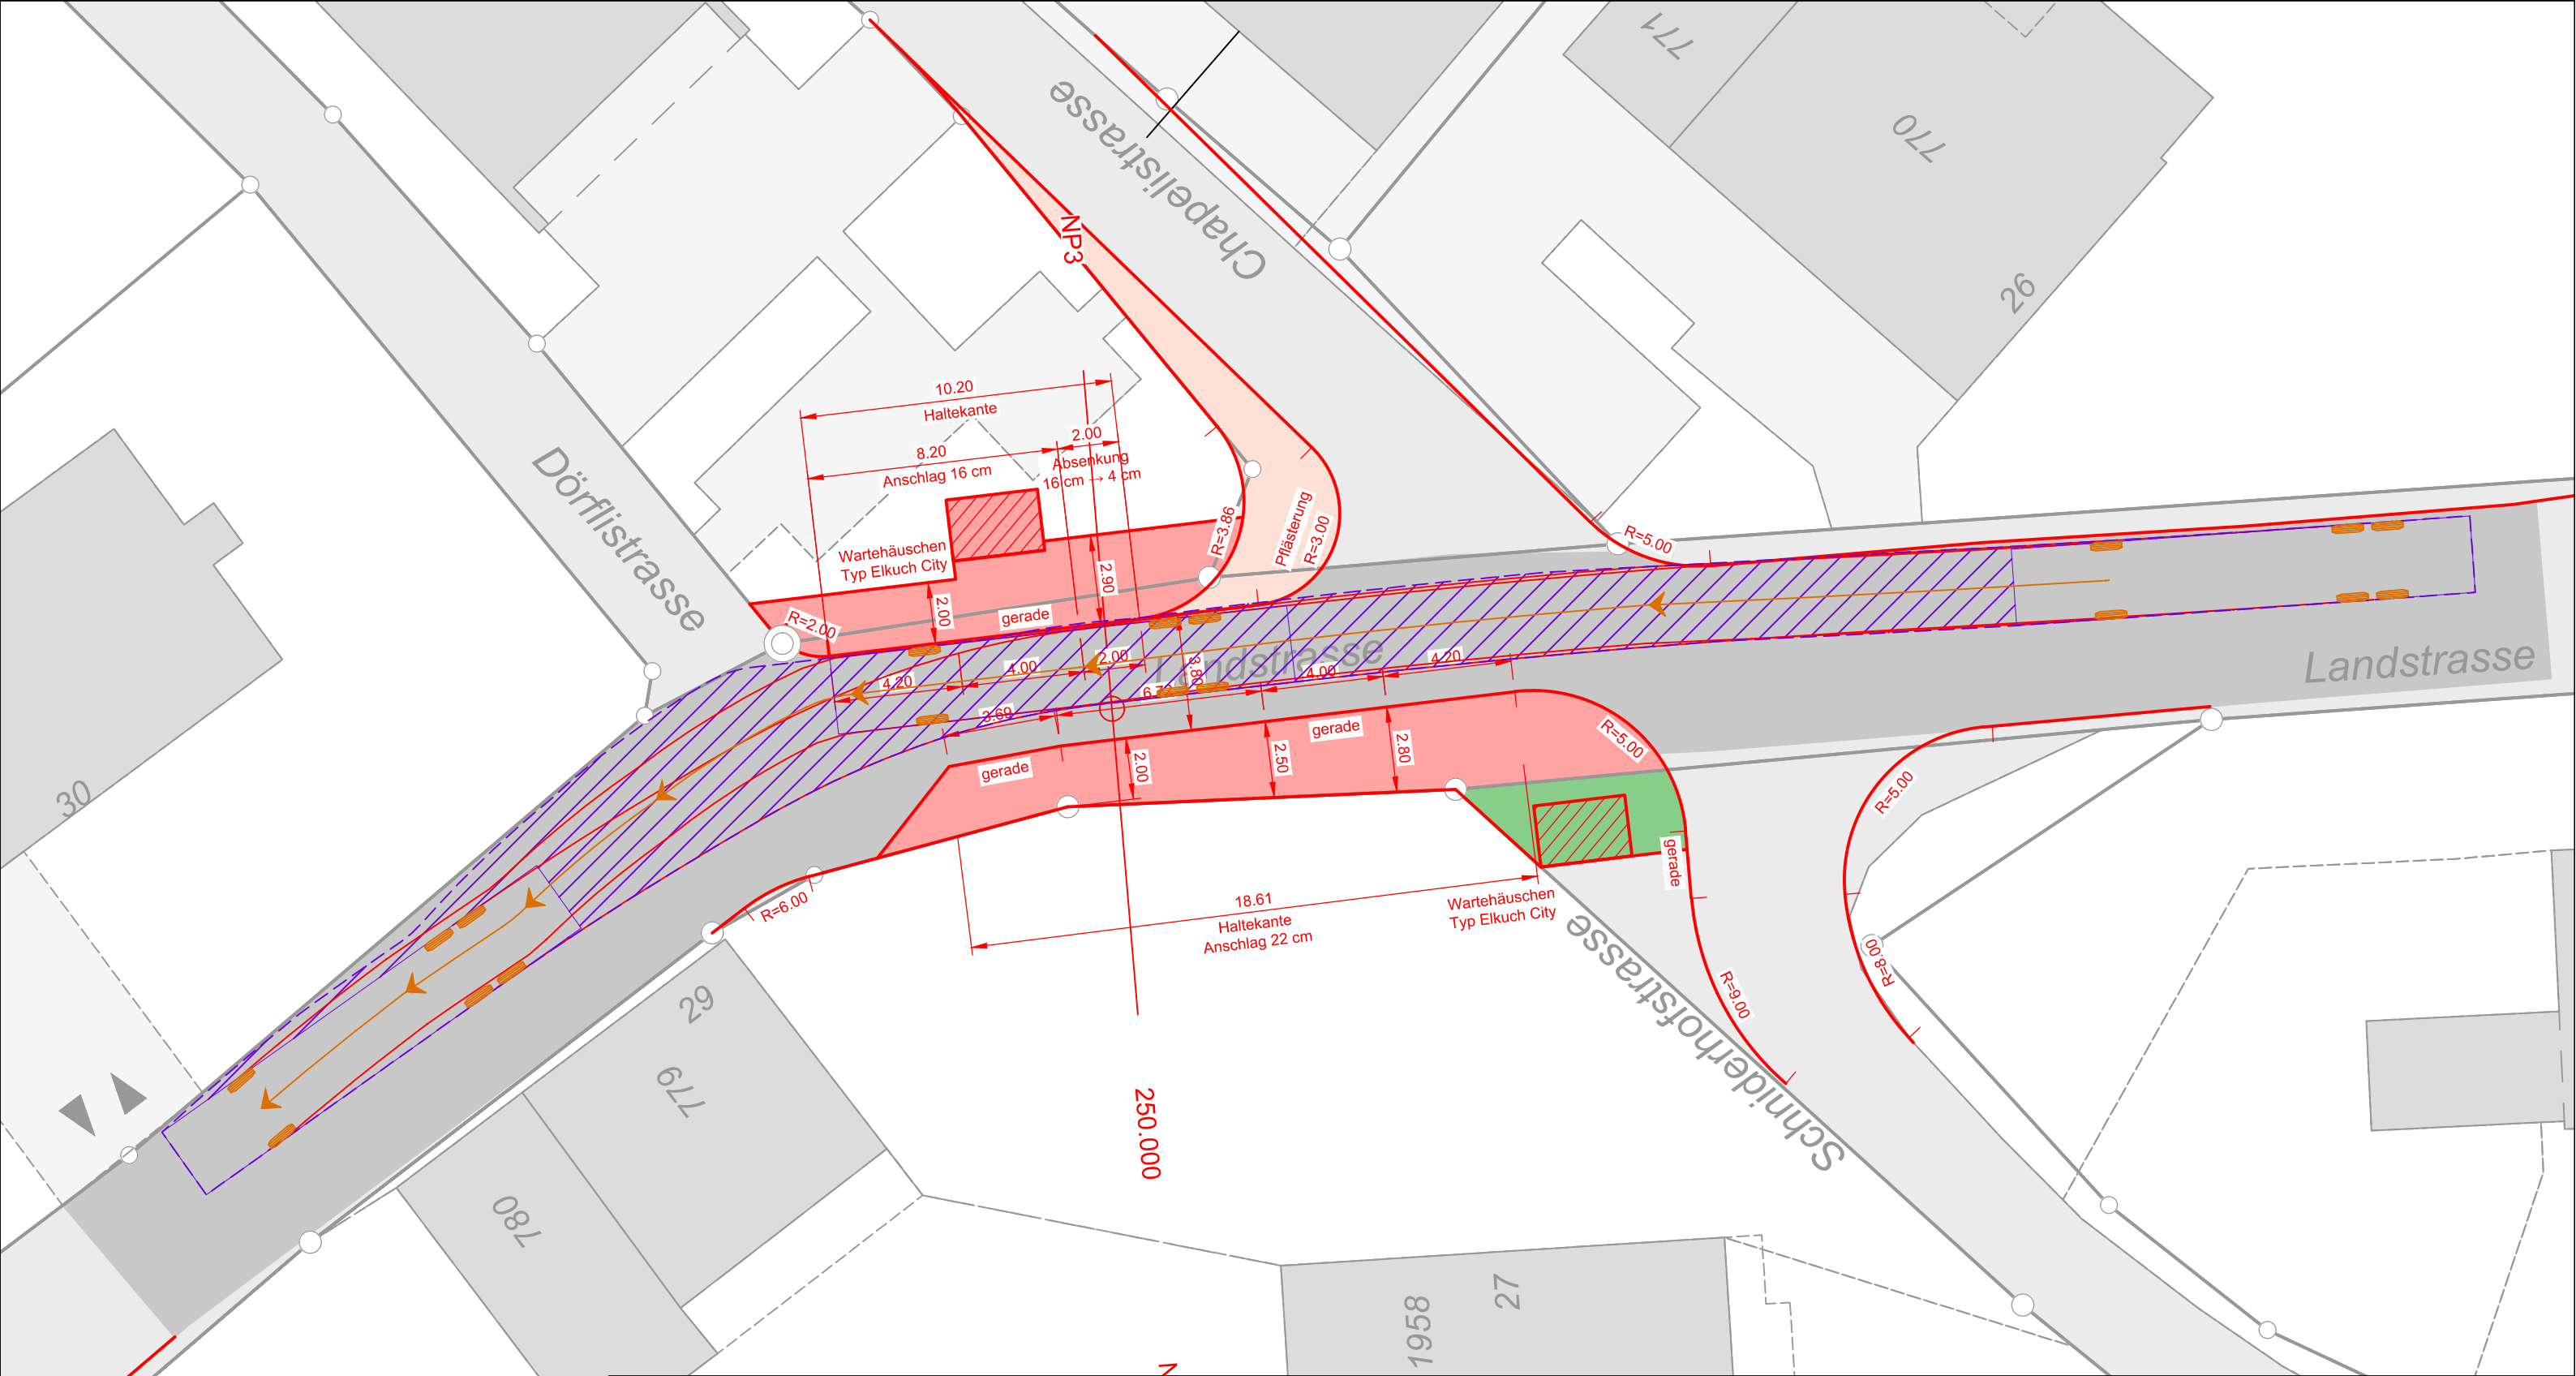

Schleppkurven:

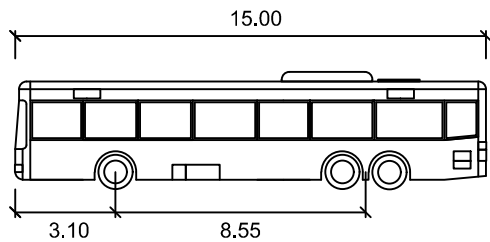

Bus Dreiaxsig

	Meter
Breite	: 2.50
Achsbreite inkl Reifen	: 2.50
Zeit zw. Lenkeinschlägen	: 6.0
Lenkwinkel	: 58.8

Gemeinde Schänis

Sanierung Landstrasse Rufi


Situation Bushaltestellen, Bauprojekt, 1:200



Frei + Krauer AG | Ingenieurbüro für Wasserversorgung und Tiefbau | frei-krauer.ch
Mythenstrasse 17 | 8640 Rapperswil | T 055 220 00 90 | ib@frei-krauer.ch
Zweigbüro Uznach | Dattikonstrasse 12 | 8730 Uznach | T 055 280 45 85

Kom.: 10155 | Format: A3 | Datum / Gez: 27.01.2022 / ZF | Plan-Nr.:

10155-232

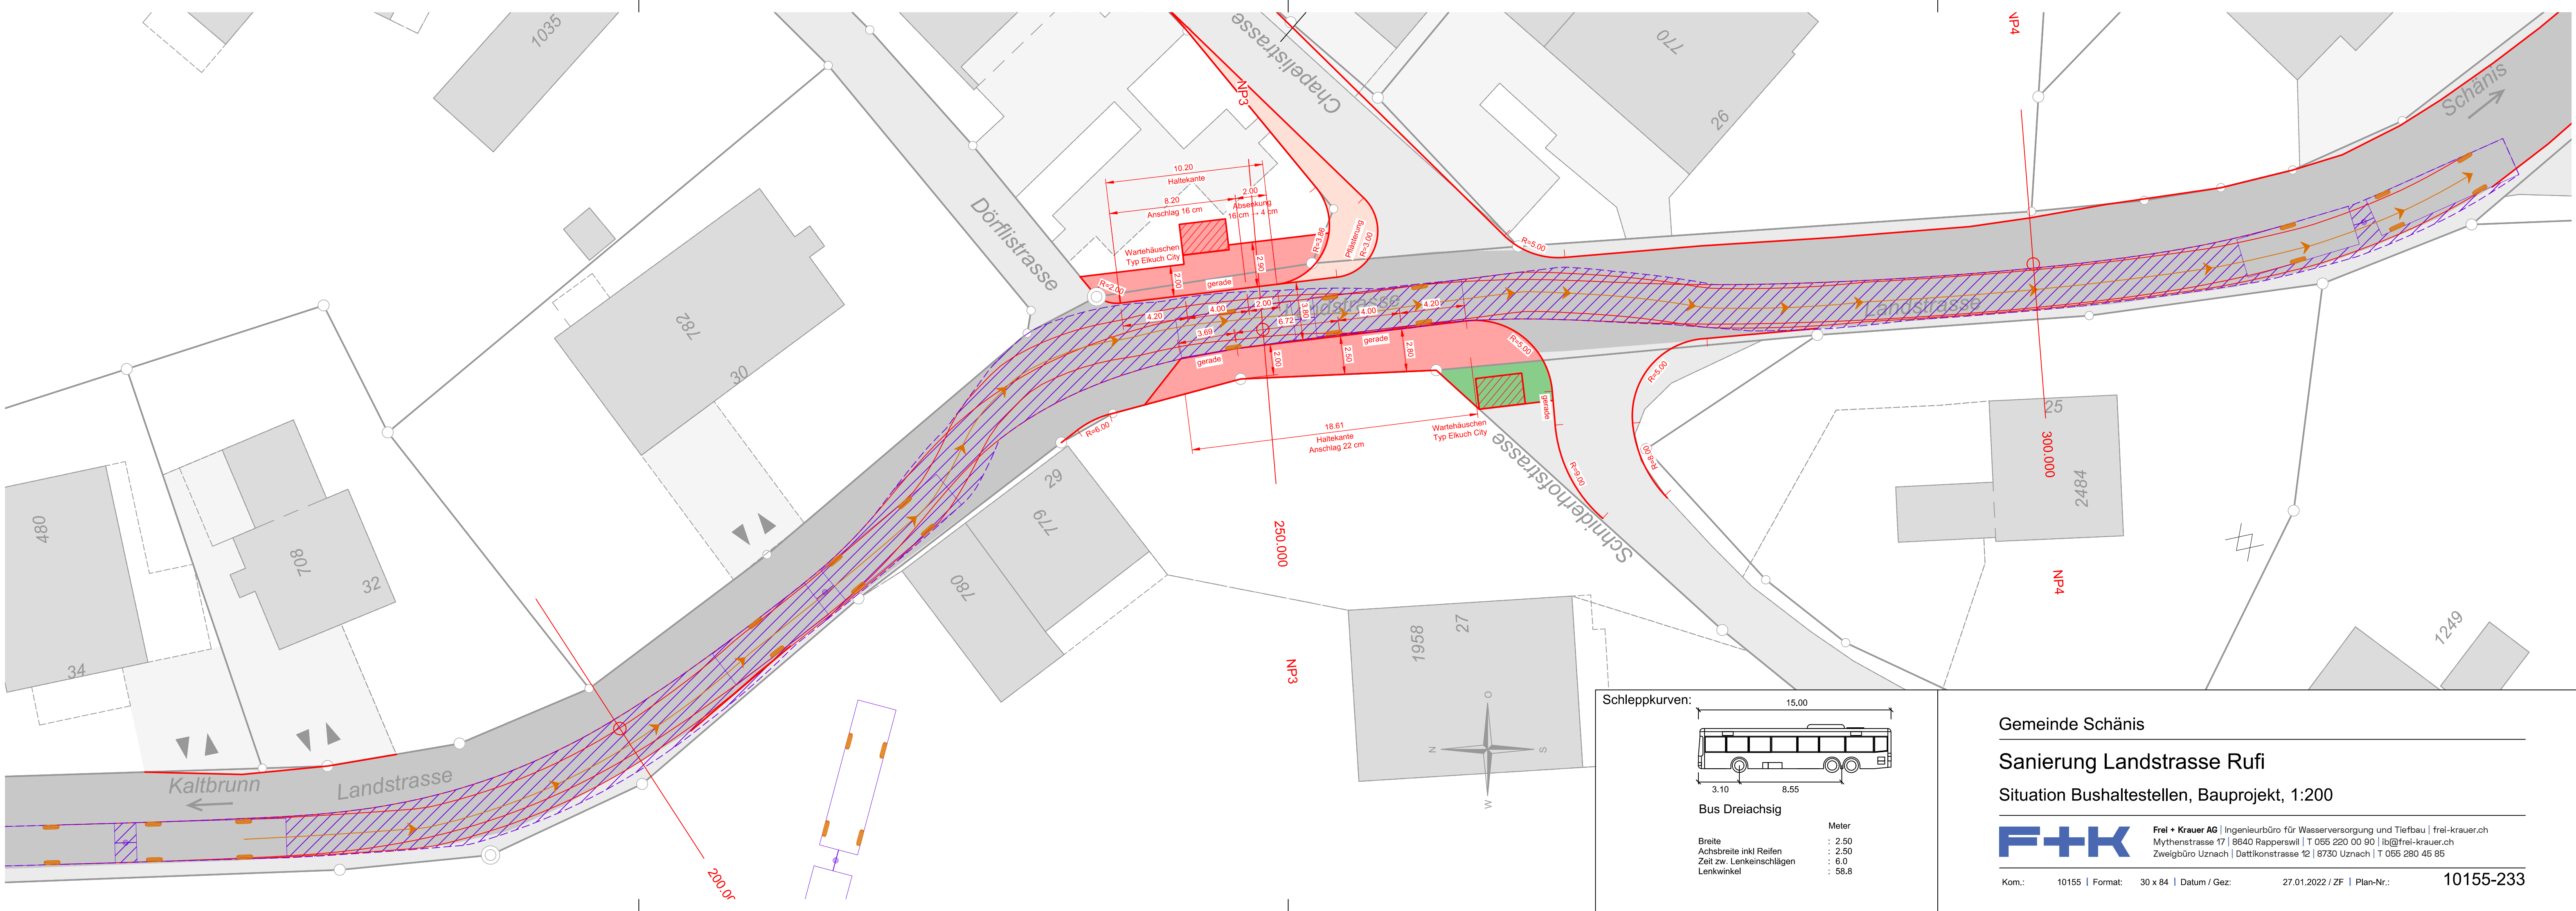

Schleppkurven:

Bus Dreiachsig

	Meter
Breite	: 2.50
Achsbreite inkl Reifen	: 2.50
Zeit zw. Lenkeinschlägen	: 6.0
Lenkwinkel	: 58.8

Gemeinde Schänis

Sanierung Landstrasse Rufi

Situation Bushaltestellen, Bauprojekt, 1:200

F+K Frei + Krauer AG | Ingenieurbüro für Wasserversorgung und Tiefbau | frei-krauer.ch
Mythenstrasse 17 | 8640 Rapperswil | T 065 220 00 90 | ib@frei-krauer.ch
Zweigbüro Uznach | Dattikonstrasse 12 | 8730 Uznach | T 065 280 45 85

Kom.: 10155 | Format: 30 x 84 | Datum / Gez: 27.01.2022 / ZF | Plan-Nr.: 10155-233