



Kanton St. Gallen



Schänis SG

Ausbau Dorfbäche Schänis

2. Etappe (Hofbach)

Abschnitt km 1.540 - 2.150

Querprofile 1:100

Vom Gemeinderat Schänis erlassen am: _____

Öffentliche Planaufgabe von: _____ bis _____

Der Gemeindepräsident: _____ Der Gemeinderatschreiber: _____

Vom Amt für Wasser und Energie des Kantons St. Gallen genehmigt am: _____

Der Amtsleiter:


Ausfertigung für		Projekt Nr. 8.015		Plan Nr. 3-303	Beilage Nr. 5.03
Studie	Projektverfasser:  IG nipo - ewp  ewp planen · projektieren · beraten Burgerrietstrasse 13 8730 Uznach Telefon 055 285 91 80 Fax 055 285 91 81 admin@nipo.ch	Entwurf	Gezeichnet	Geprüft	Datum
Vorprojekt		Sc	Rut / Roc / Ulr	sc / Hoc	30.07.2019
Auflageprojekt		Sc	Rut / Roc / Ulr	sc / Hoc	30.04.2020
Ausführungsprojekt		Sc	Smf	sc / Hoc	16.12.2020
Abschlussakten		Sc	Smf	sc / Hoc	14.01.2022
		Format	A4	m ²	

LEGENDE


-  Bachprojekt
-  Drittprojekt

Querprofil 71

1559.00

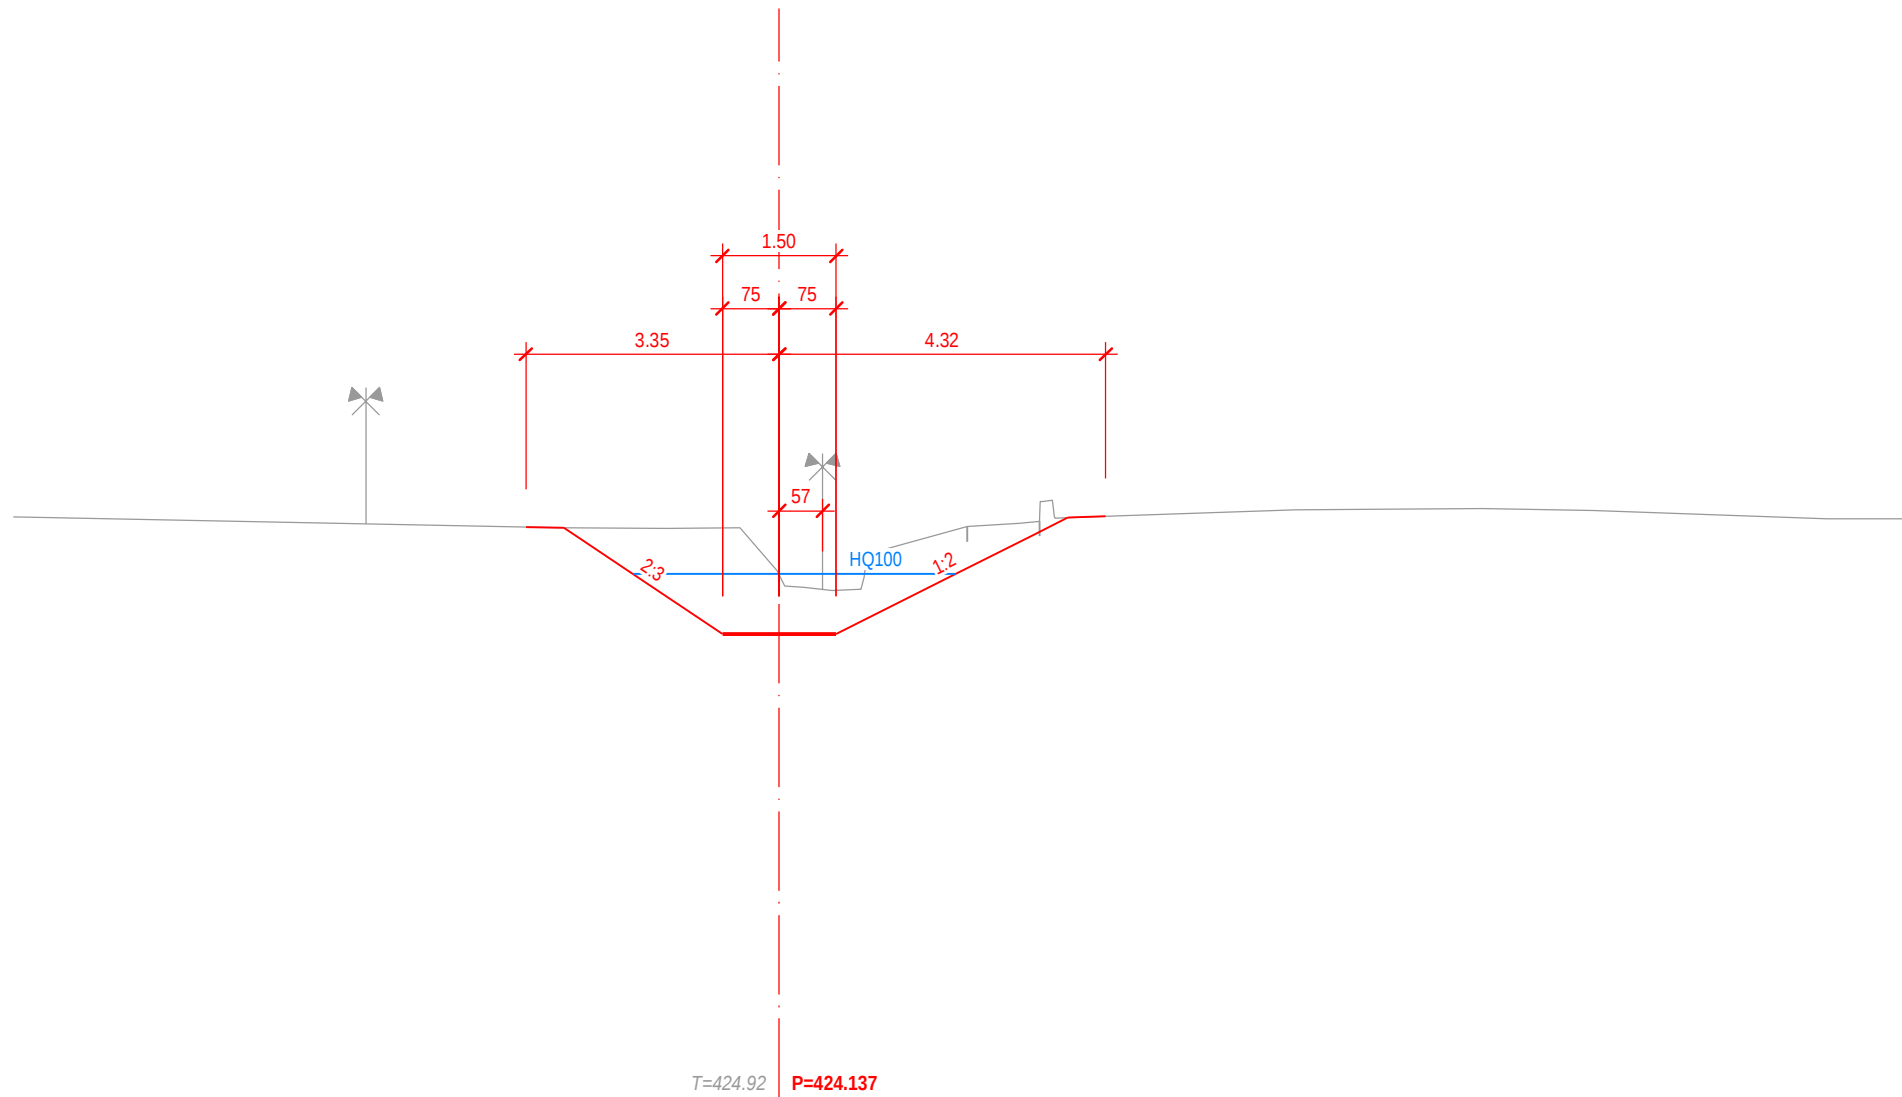


Querprofil 72
1570.00

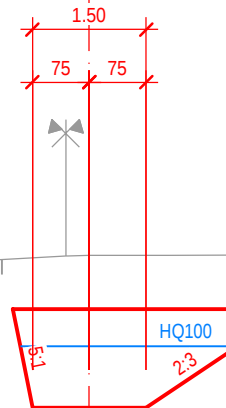

418 m ü.M.

T=426.25 P=424.247

Querprofil 73
1577.00

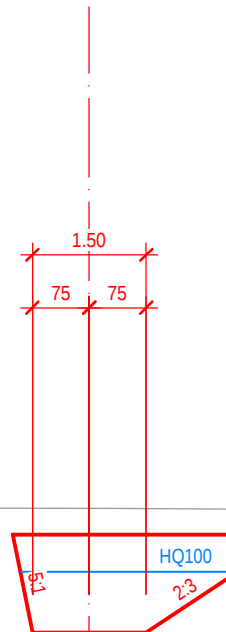


418 m ü.M.

T=425.96 P=424.307


Querprofil 74

1586.00

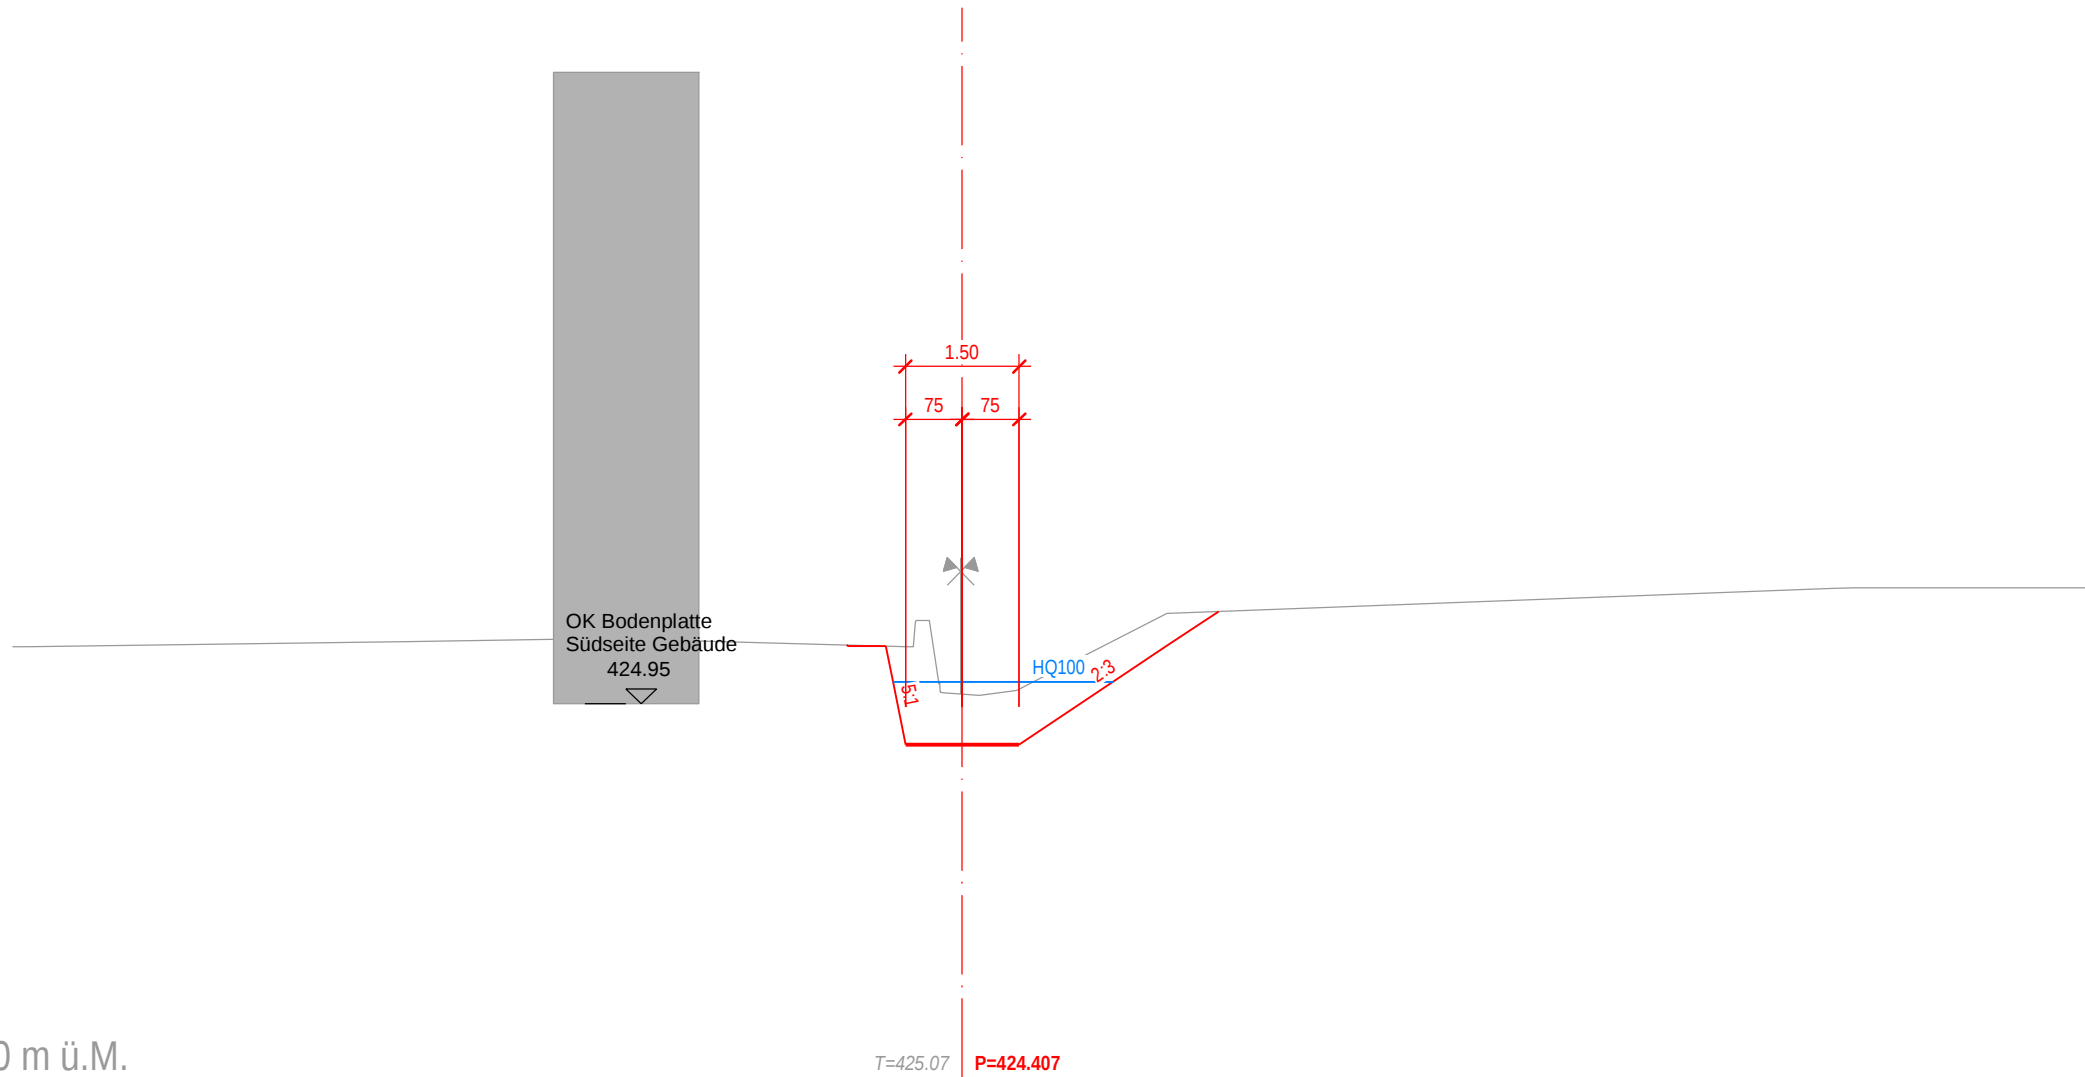


Querprofil 75

1599.00

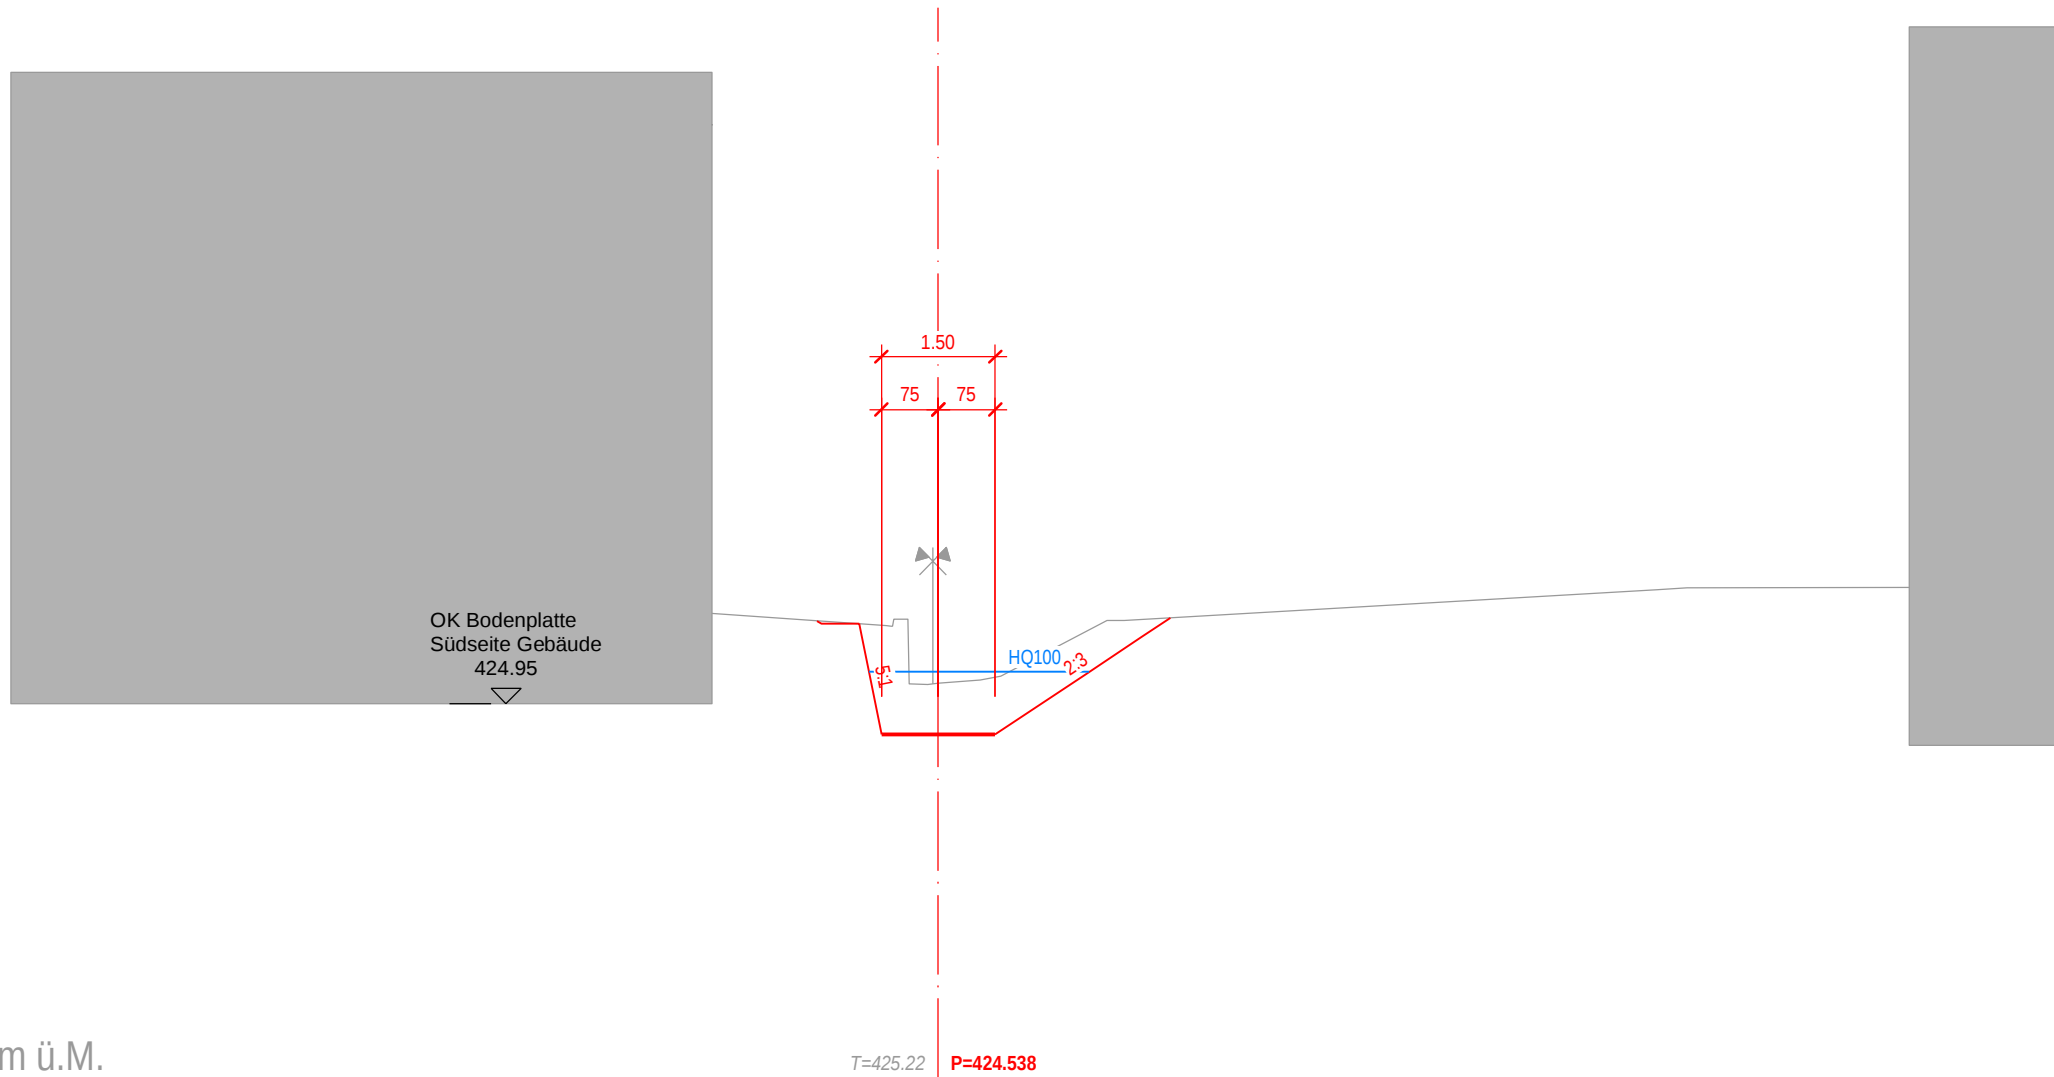

Querprofil 76


1617.00

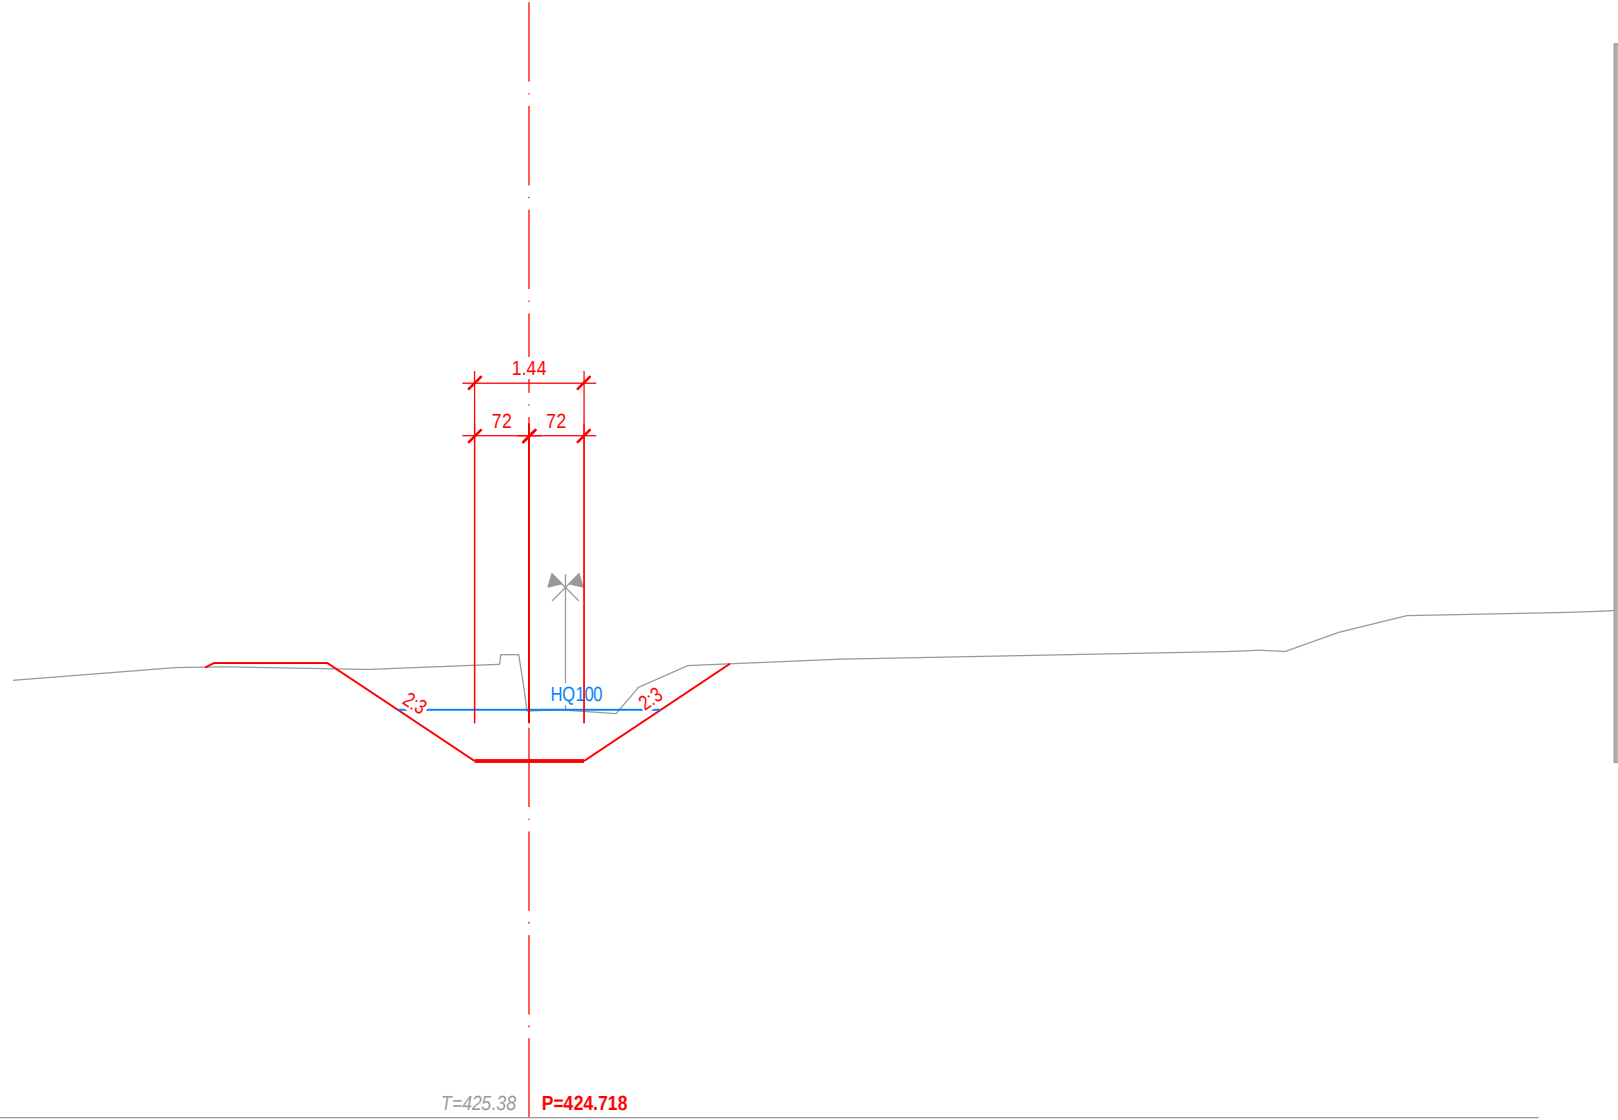

420 m ü.M.


T=425.38 P=424.718

Querprofil 77
1638.00

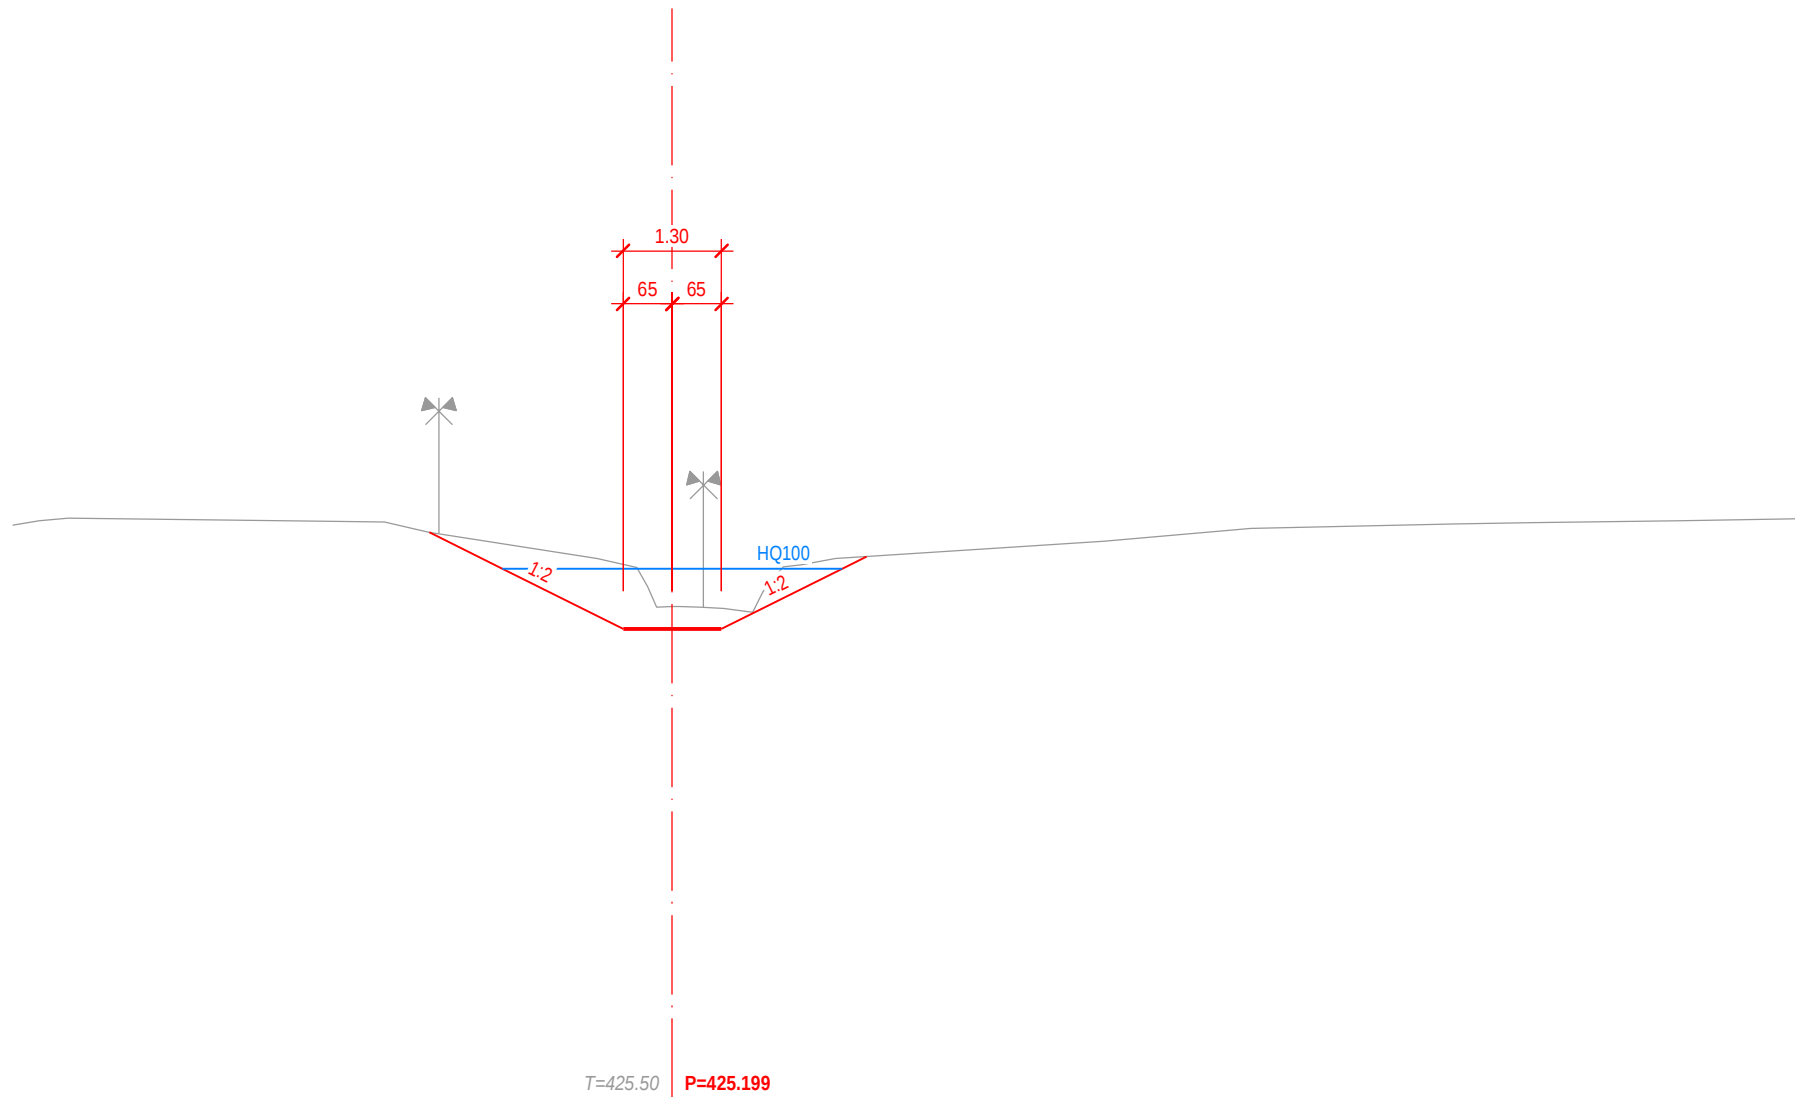


419 m ü.M.

Querprofil 78
1669.00

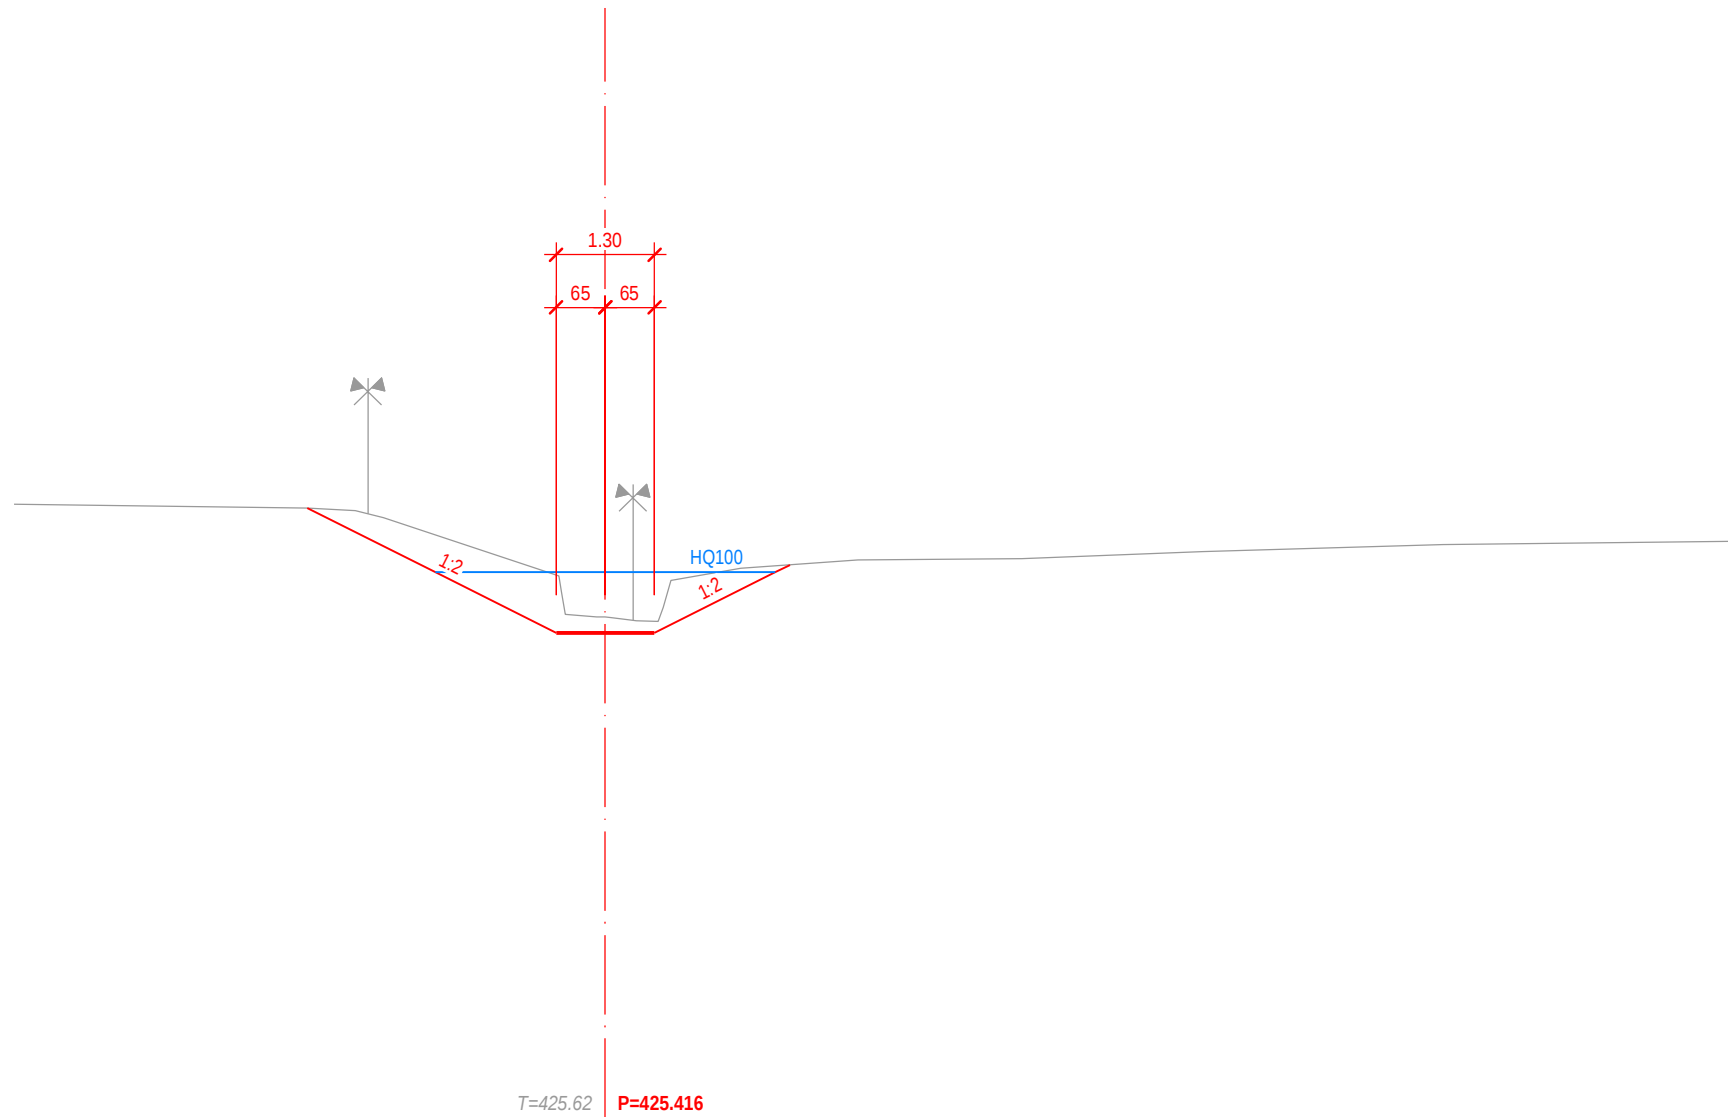


Querprofil 79
1699.00

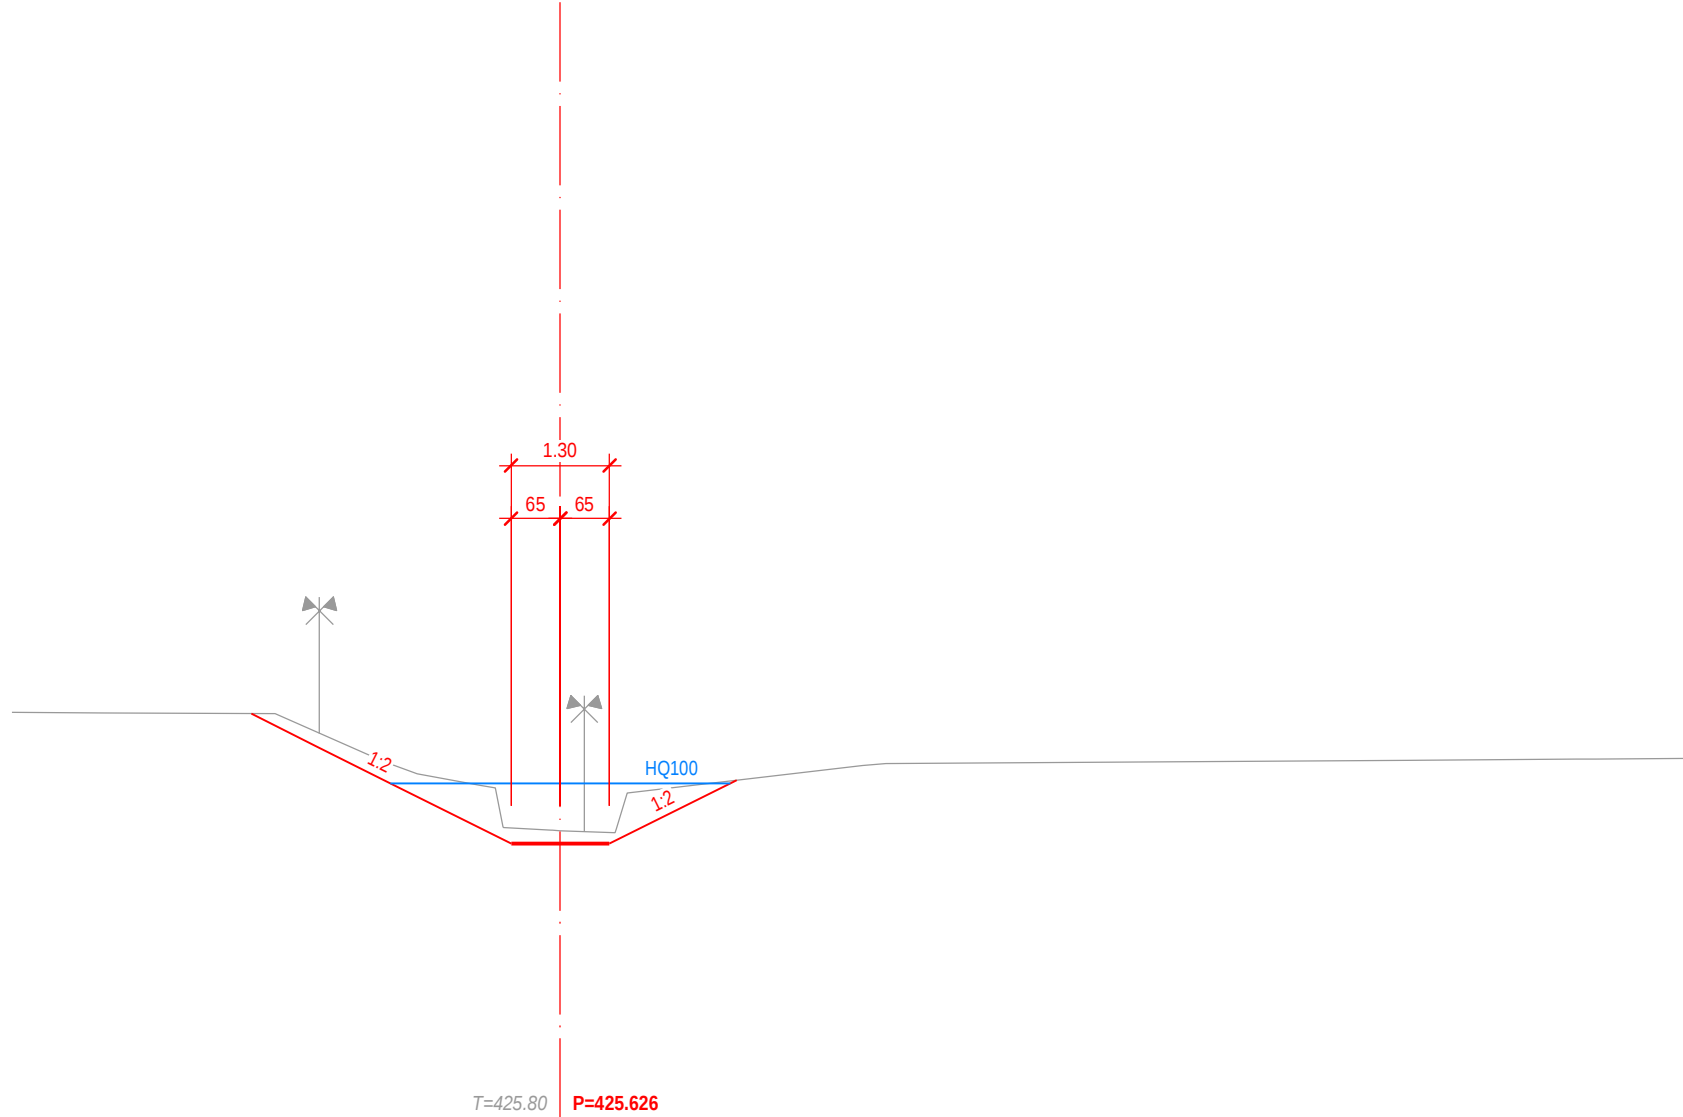


422 m ü.M.

Querprofil 80
1729.00

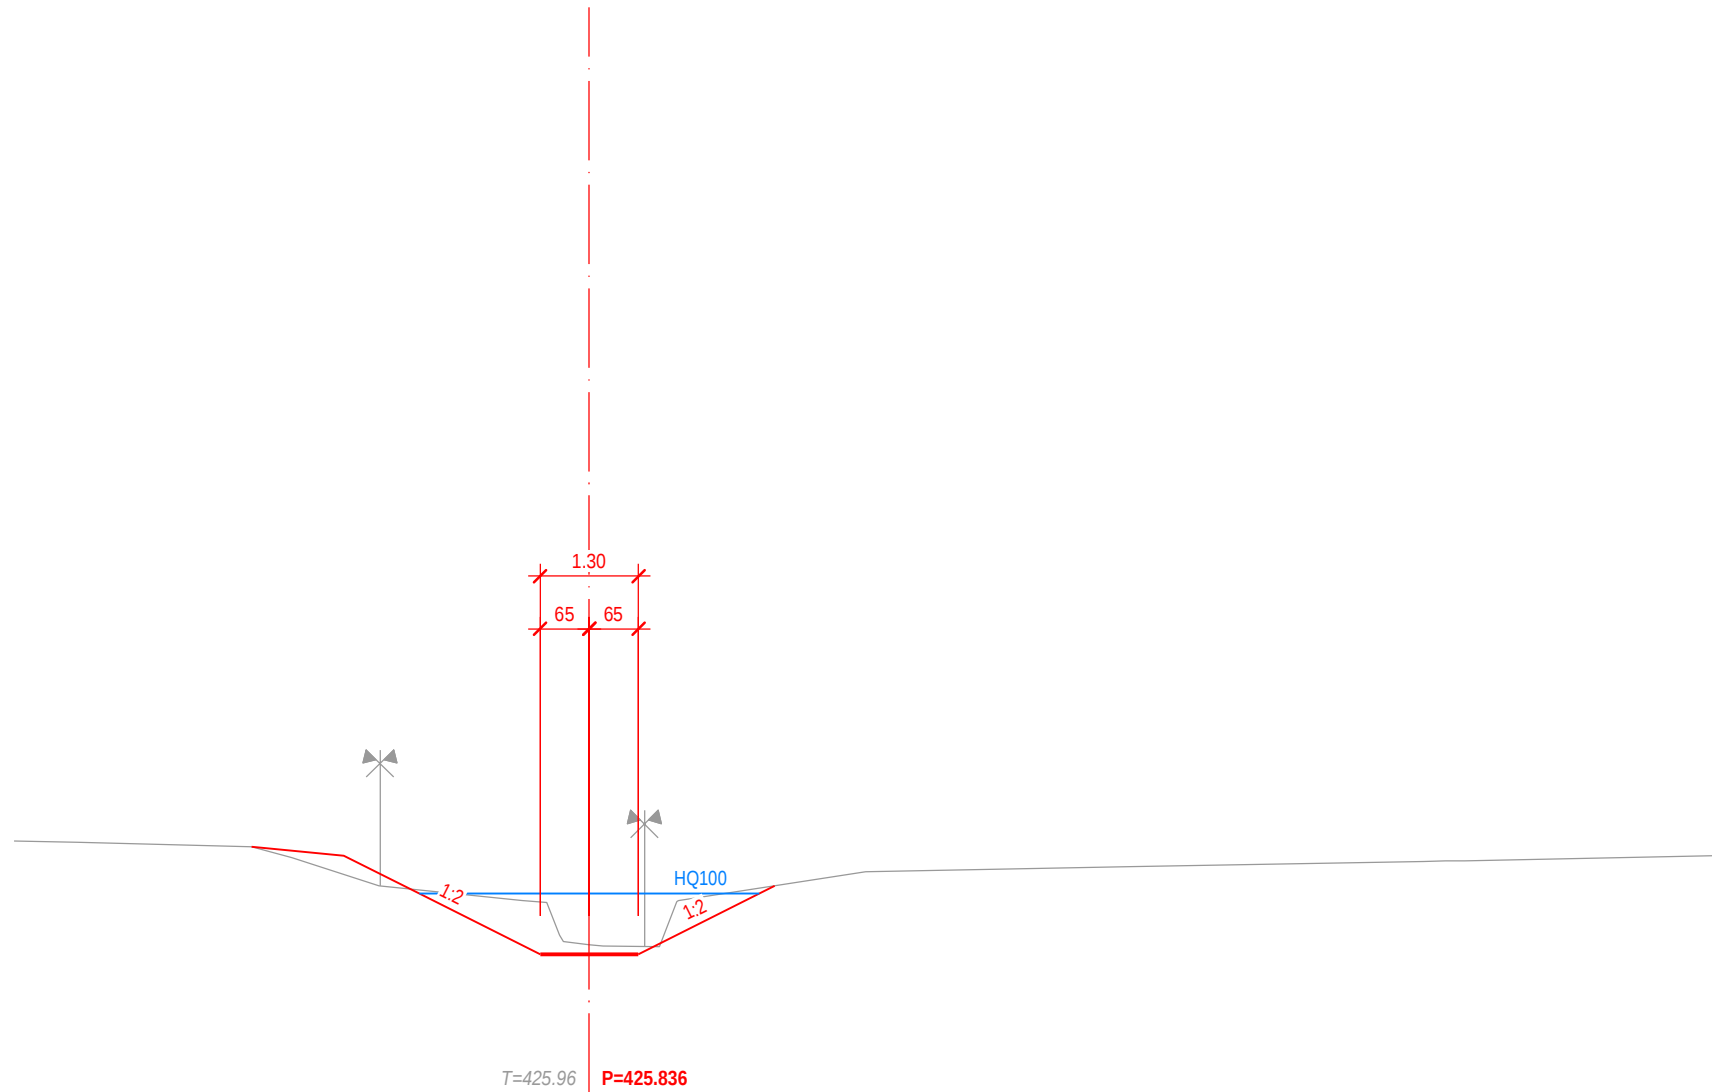


423 m ü.M.

Querprofil 81
1759.00

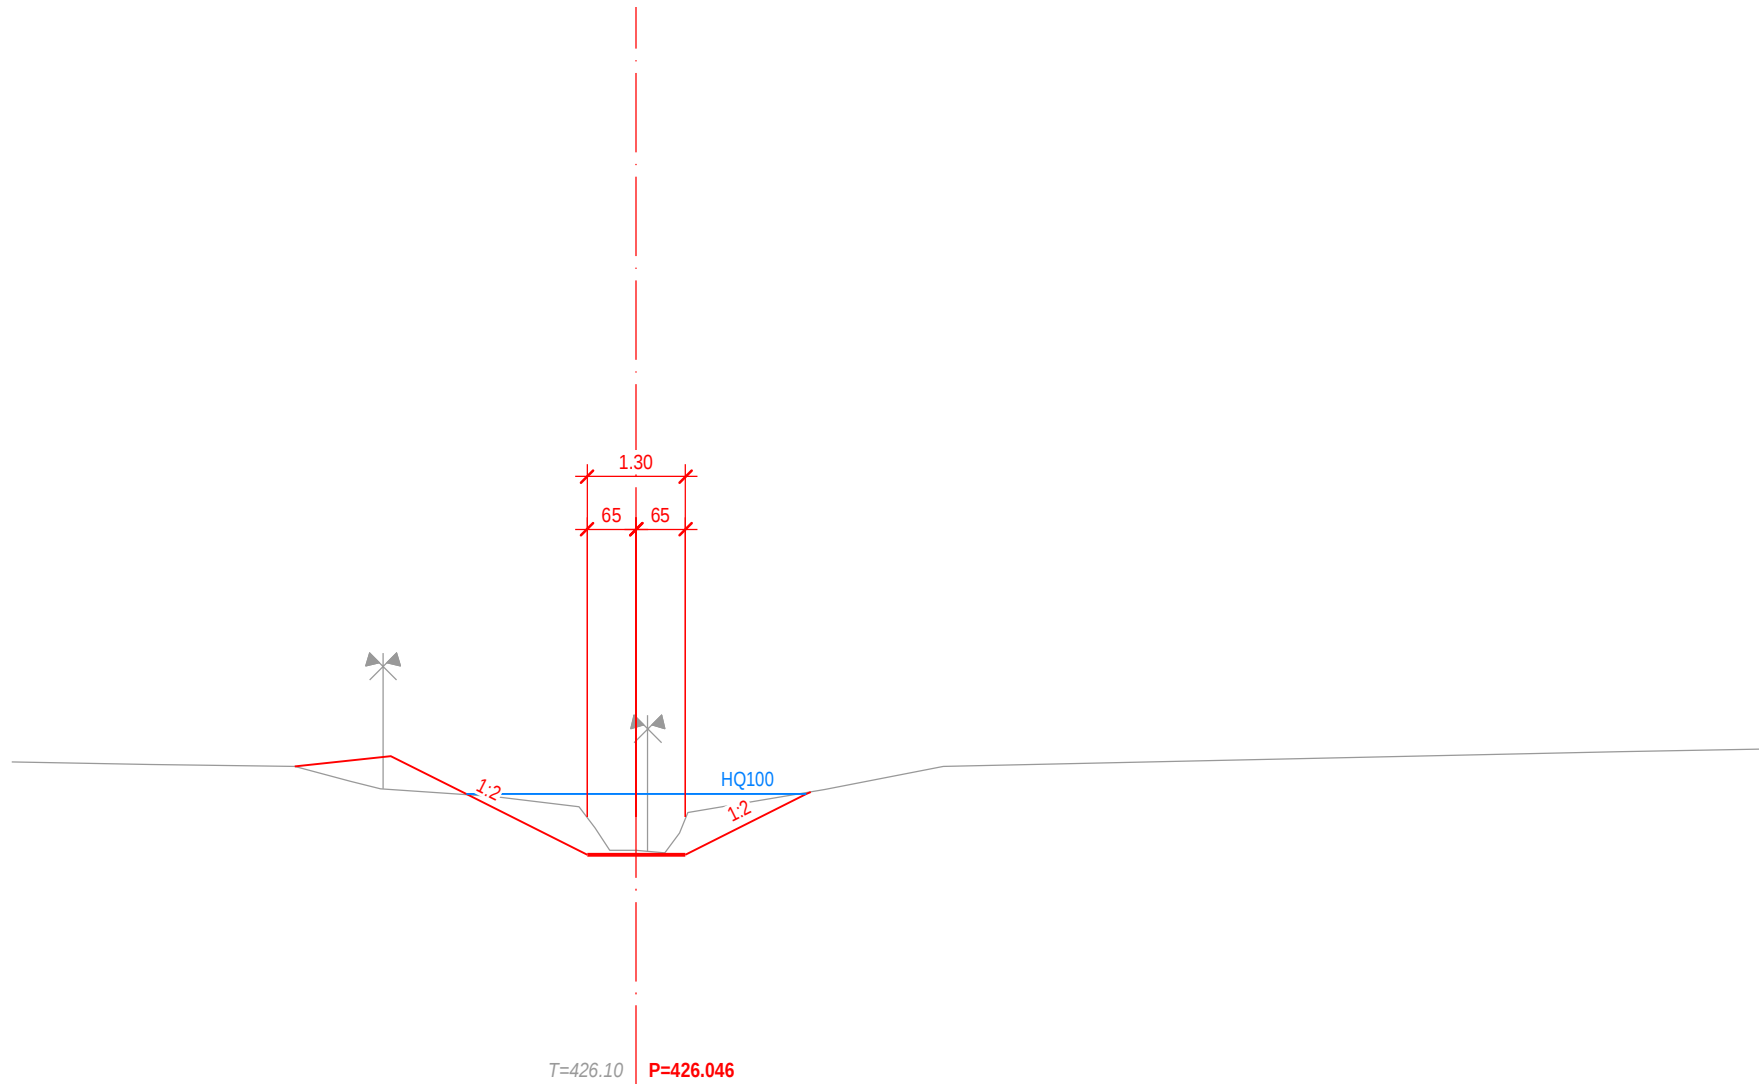

Querprofil 82
1789.00


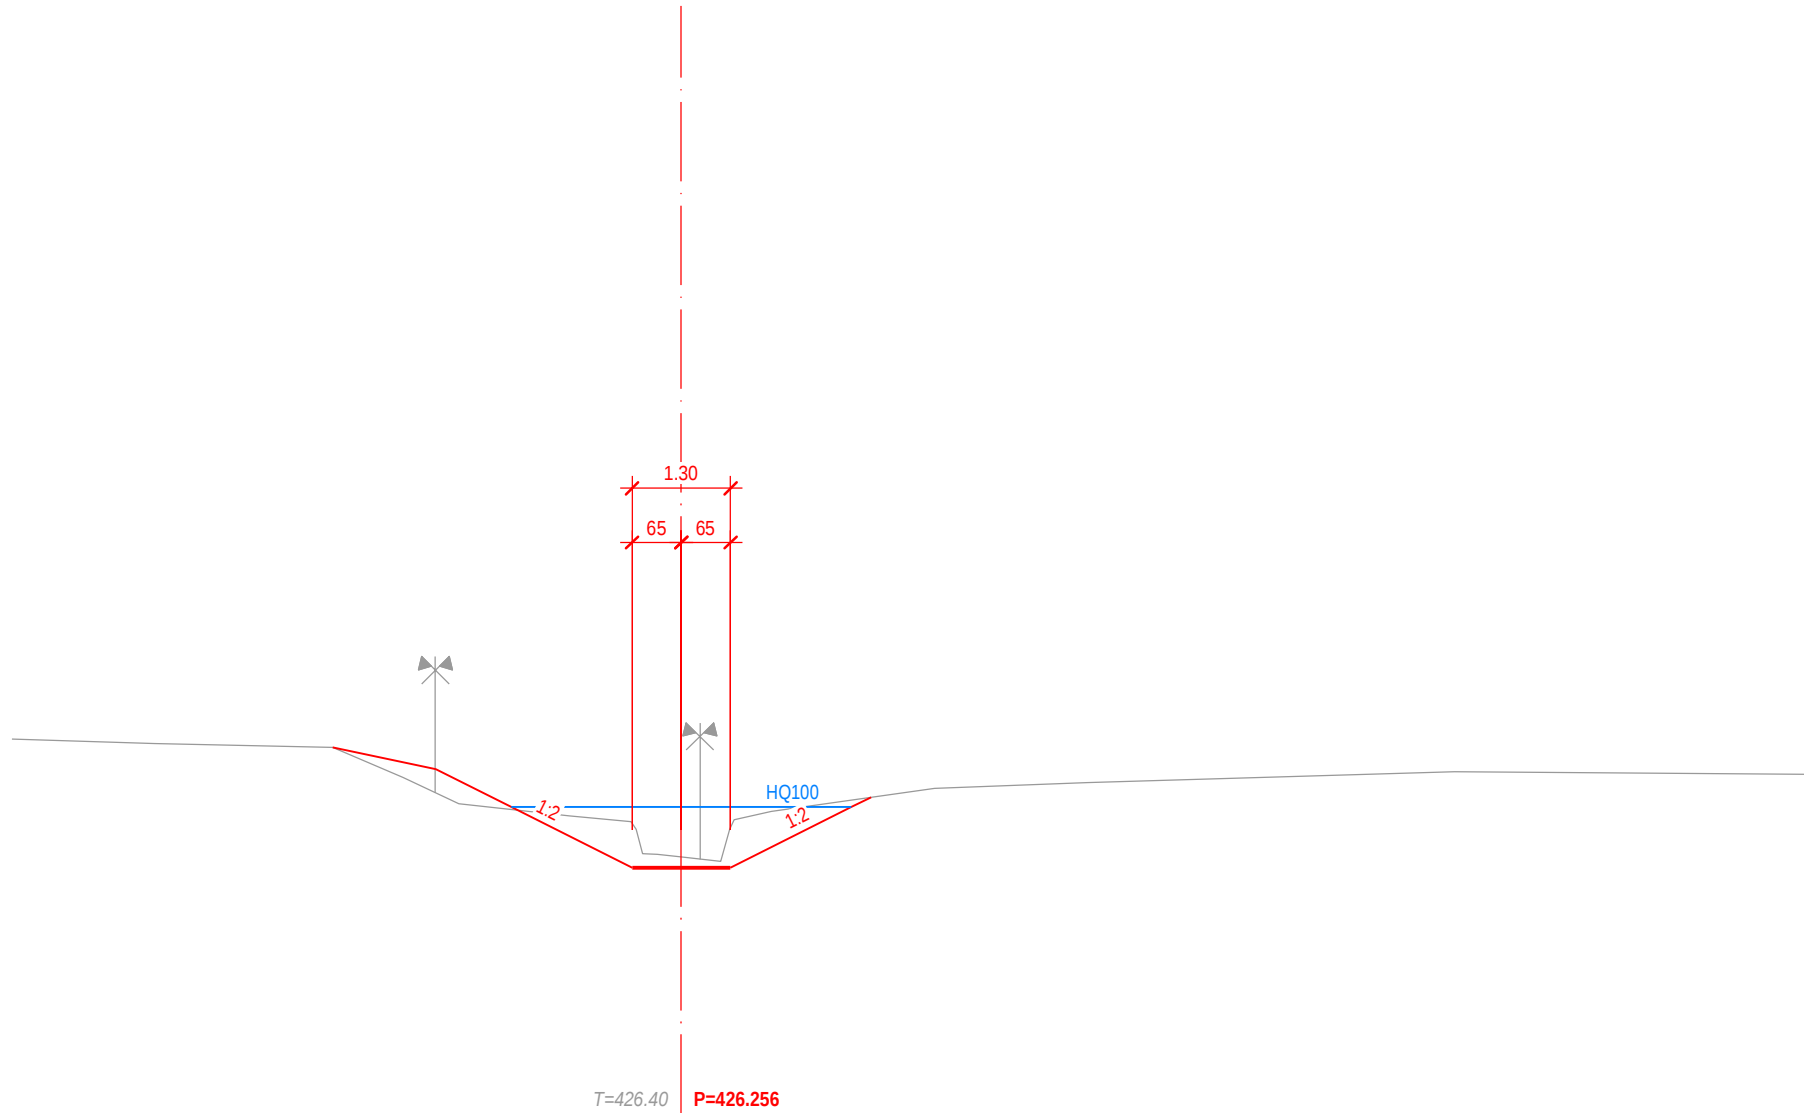


423 m ü.M.

T=426.40 P=426.256

Querprofil 83

1819.00

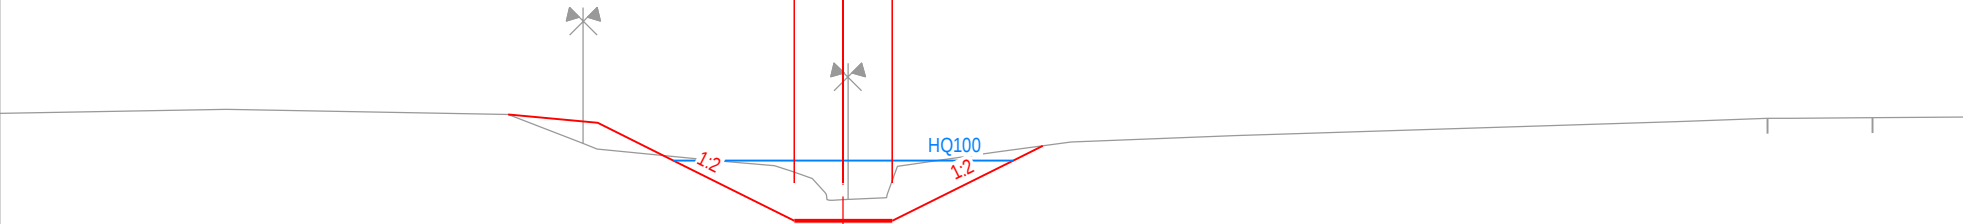 


423 m ü.M.


T=426.74 P=426.466

Querprofil 84


1833.00

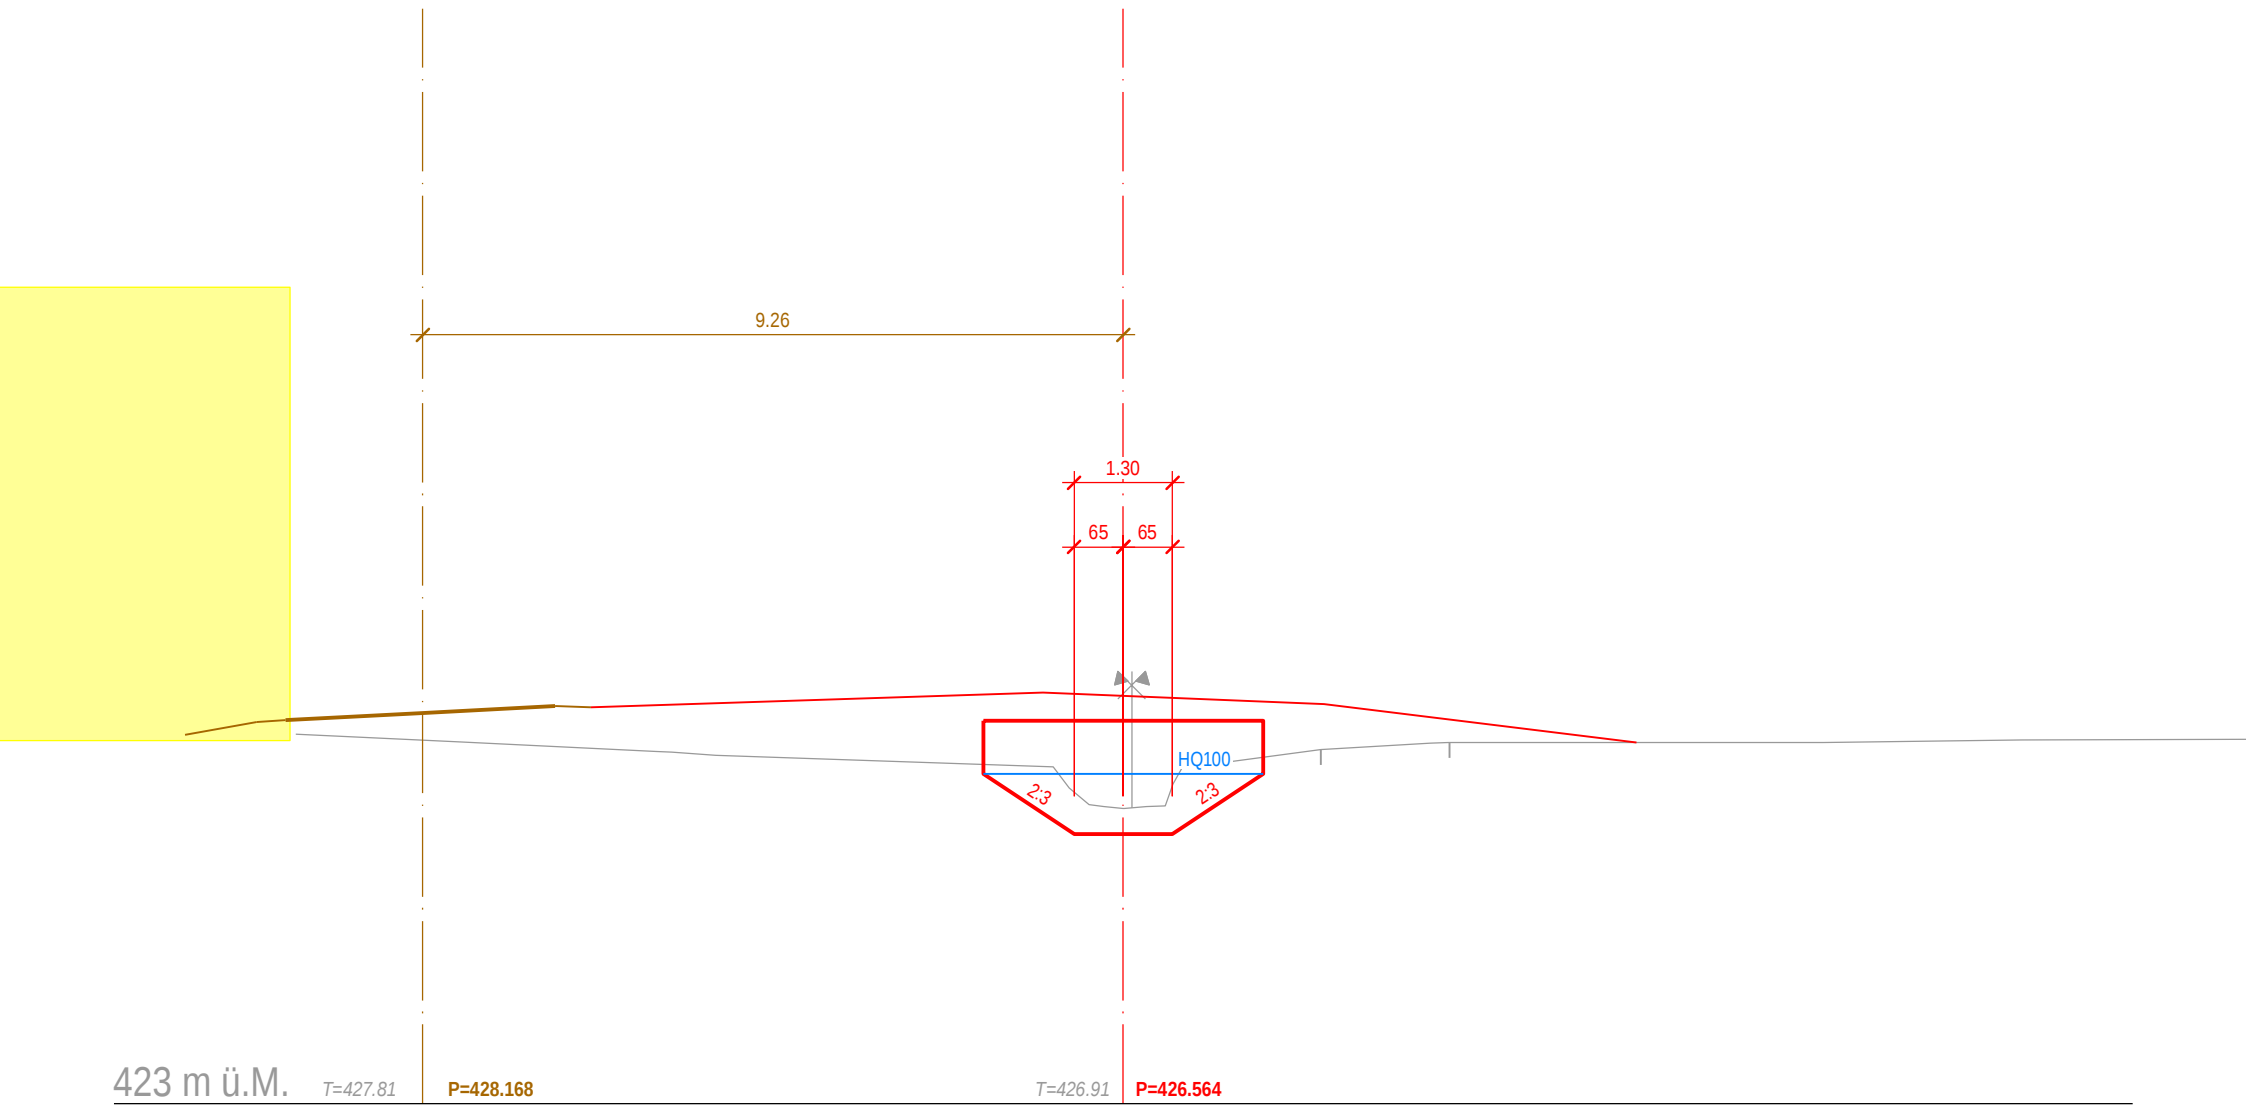

Querprofil 85
1841.00

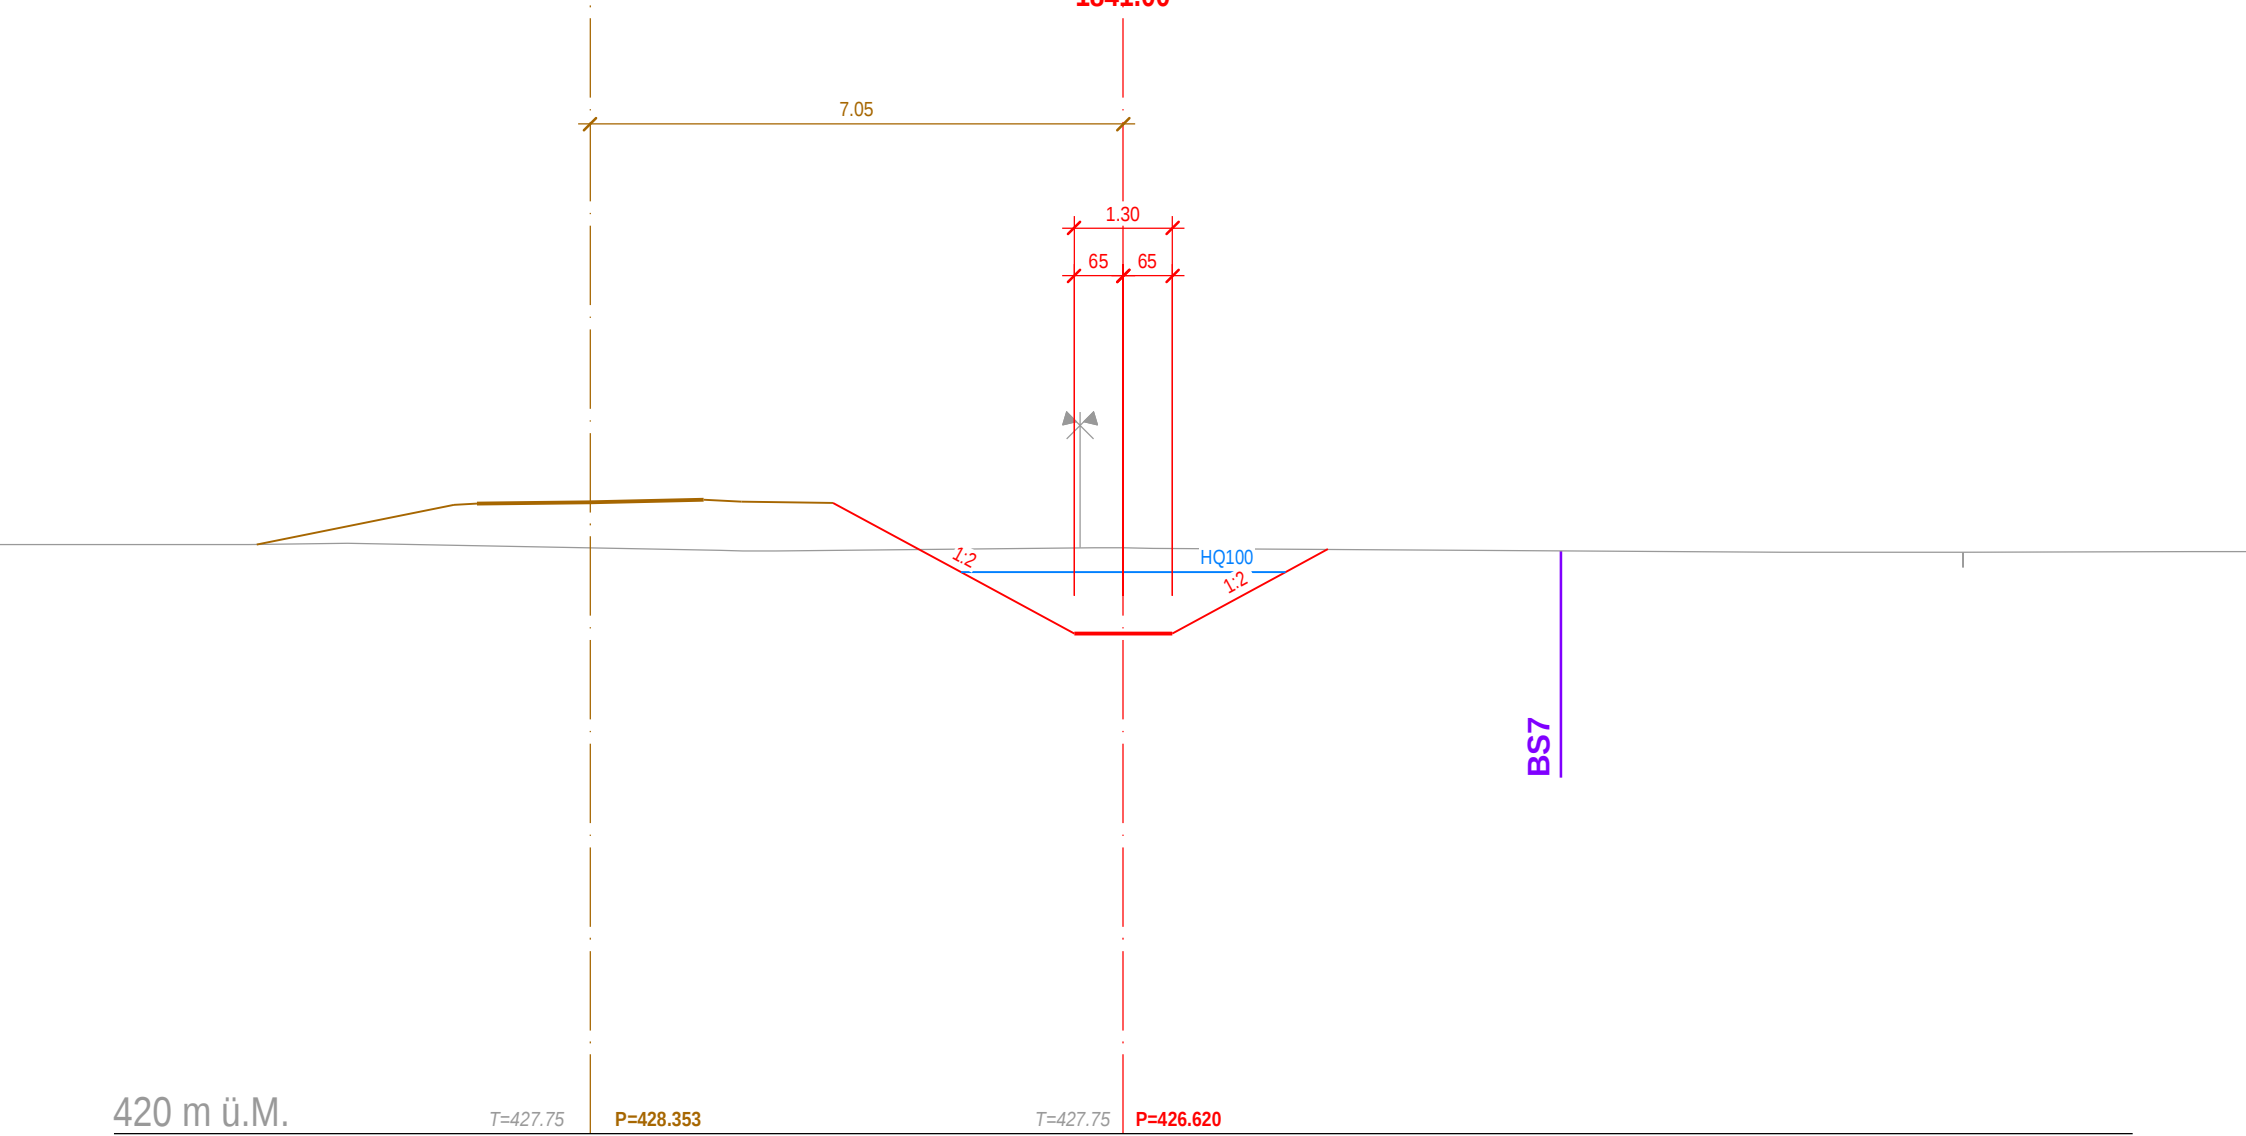

Querprofil 86
1850.00

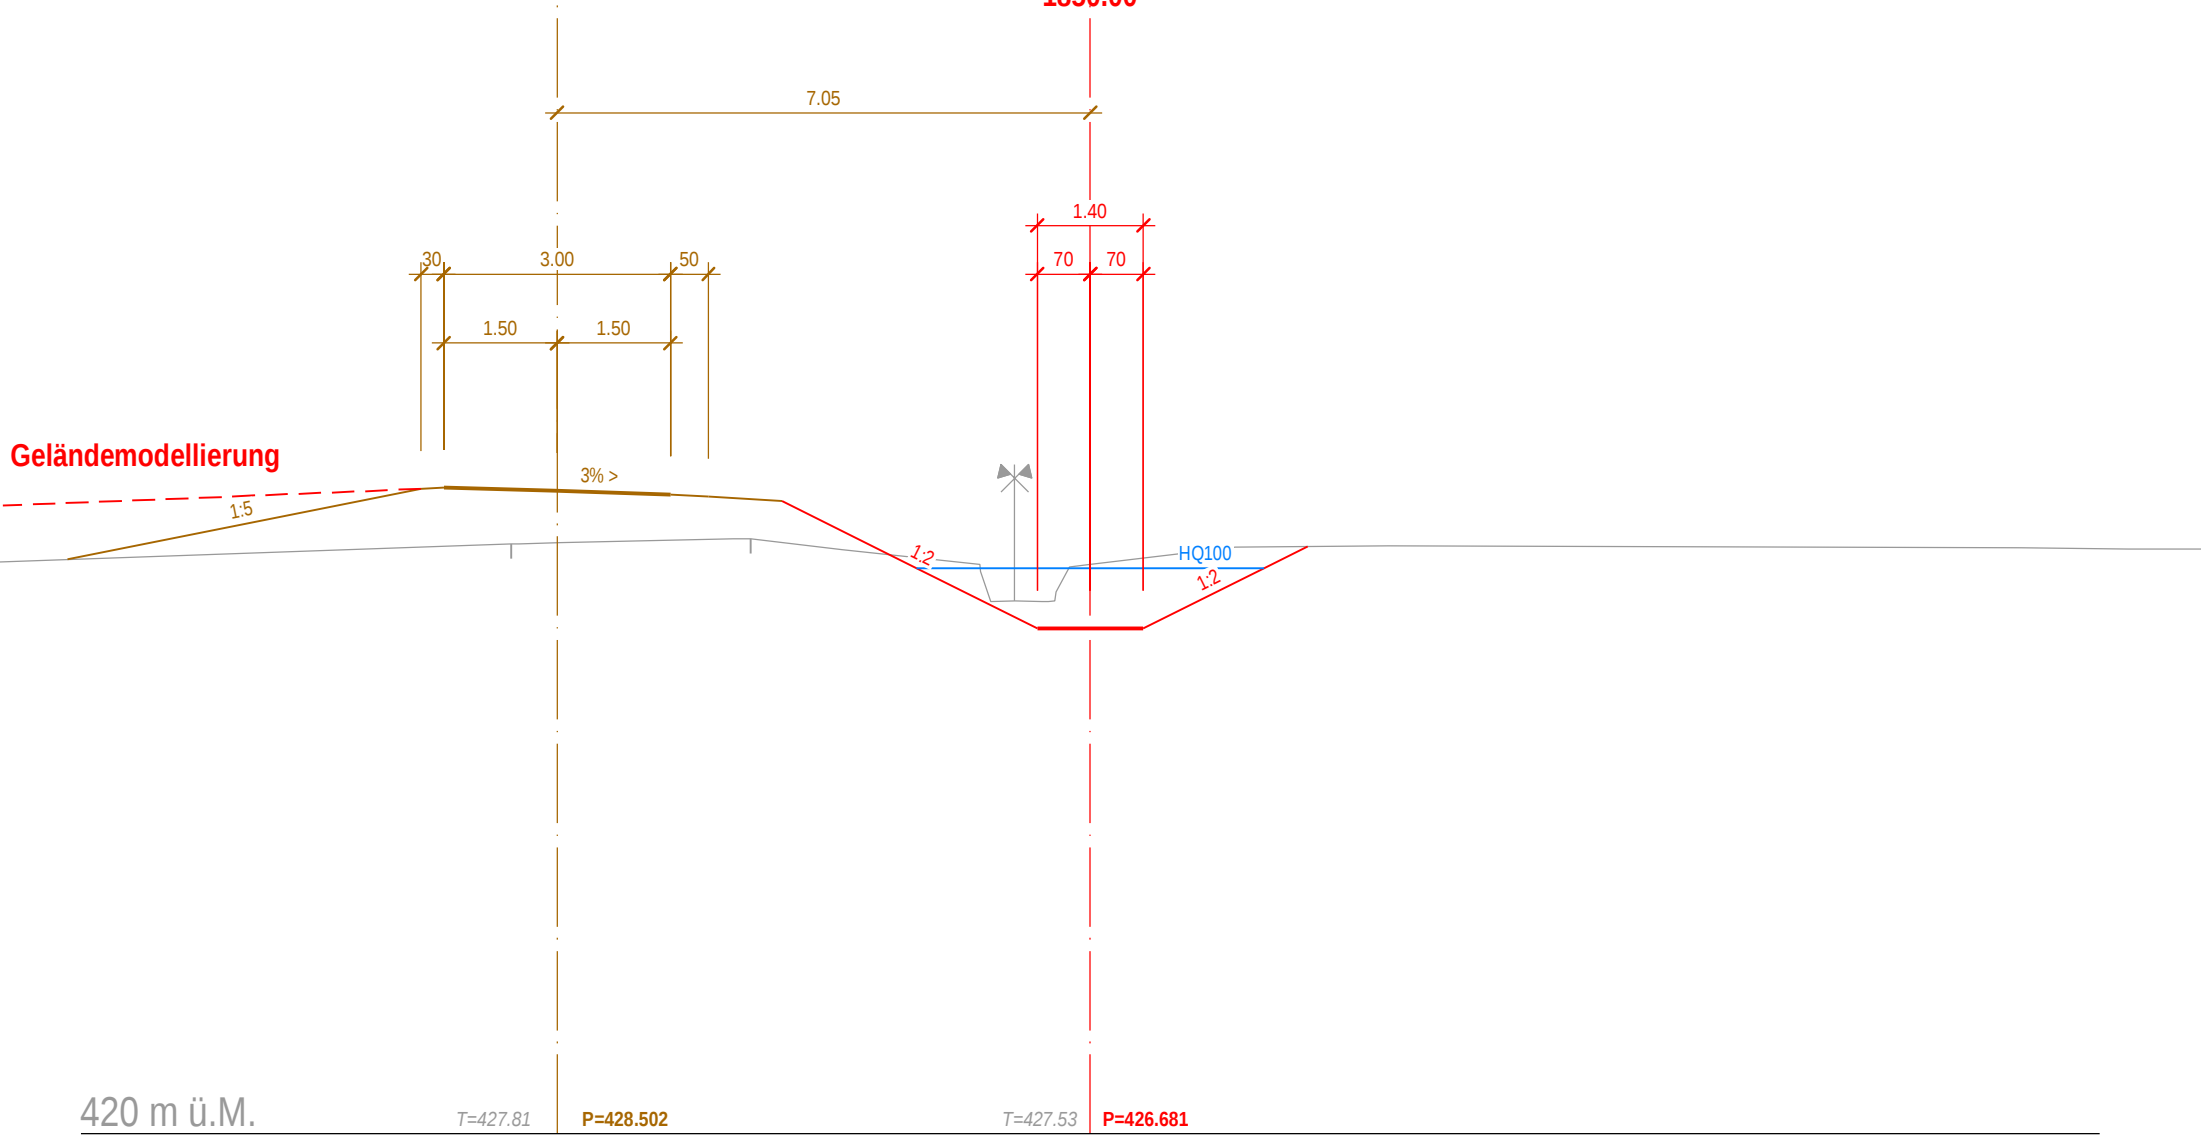

Querprofil 87

1879.00

6.73

1.40

70

70

Geländemodellierung

HQ100

1:2

1:2

420 m ü.M.

T=427.97


P=428.504

T=427.64

P=426.855


Querprofil 88

1914.00

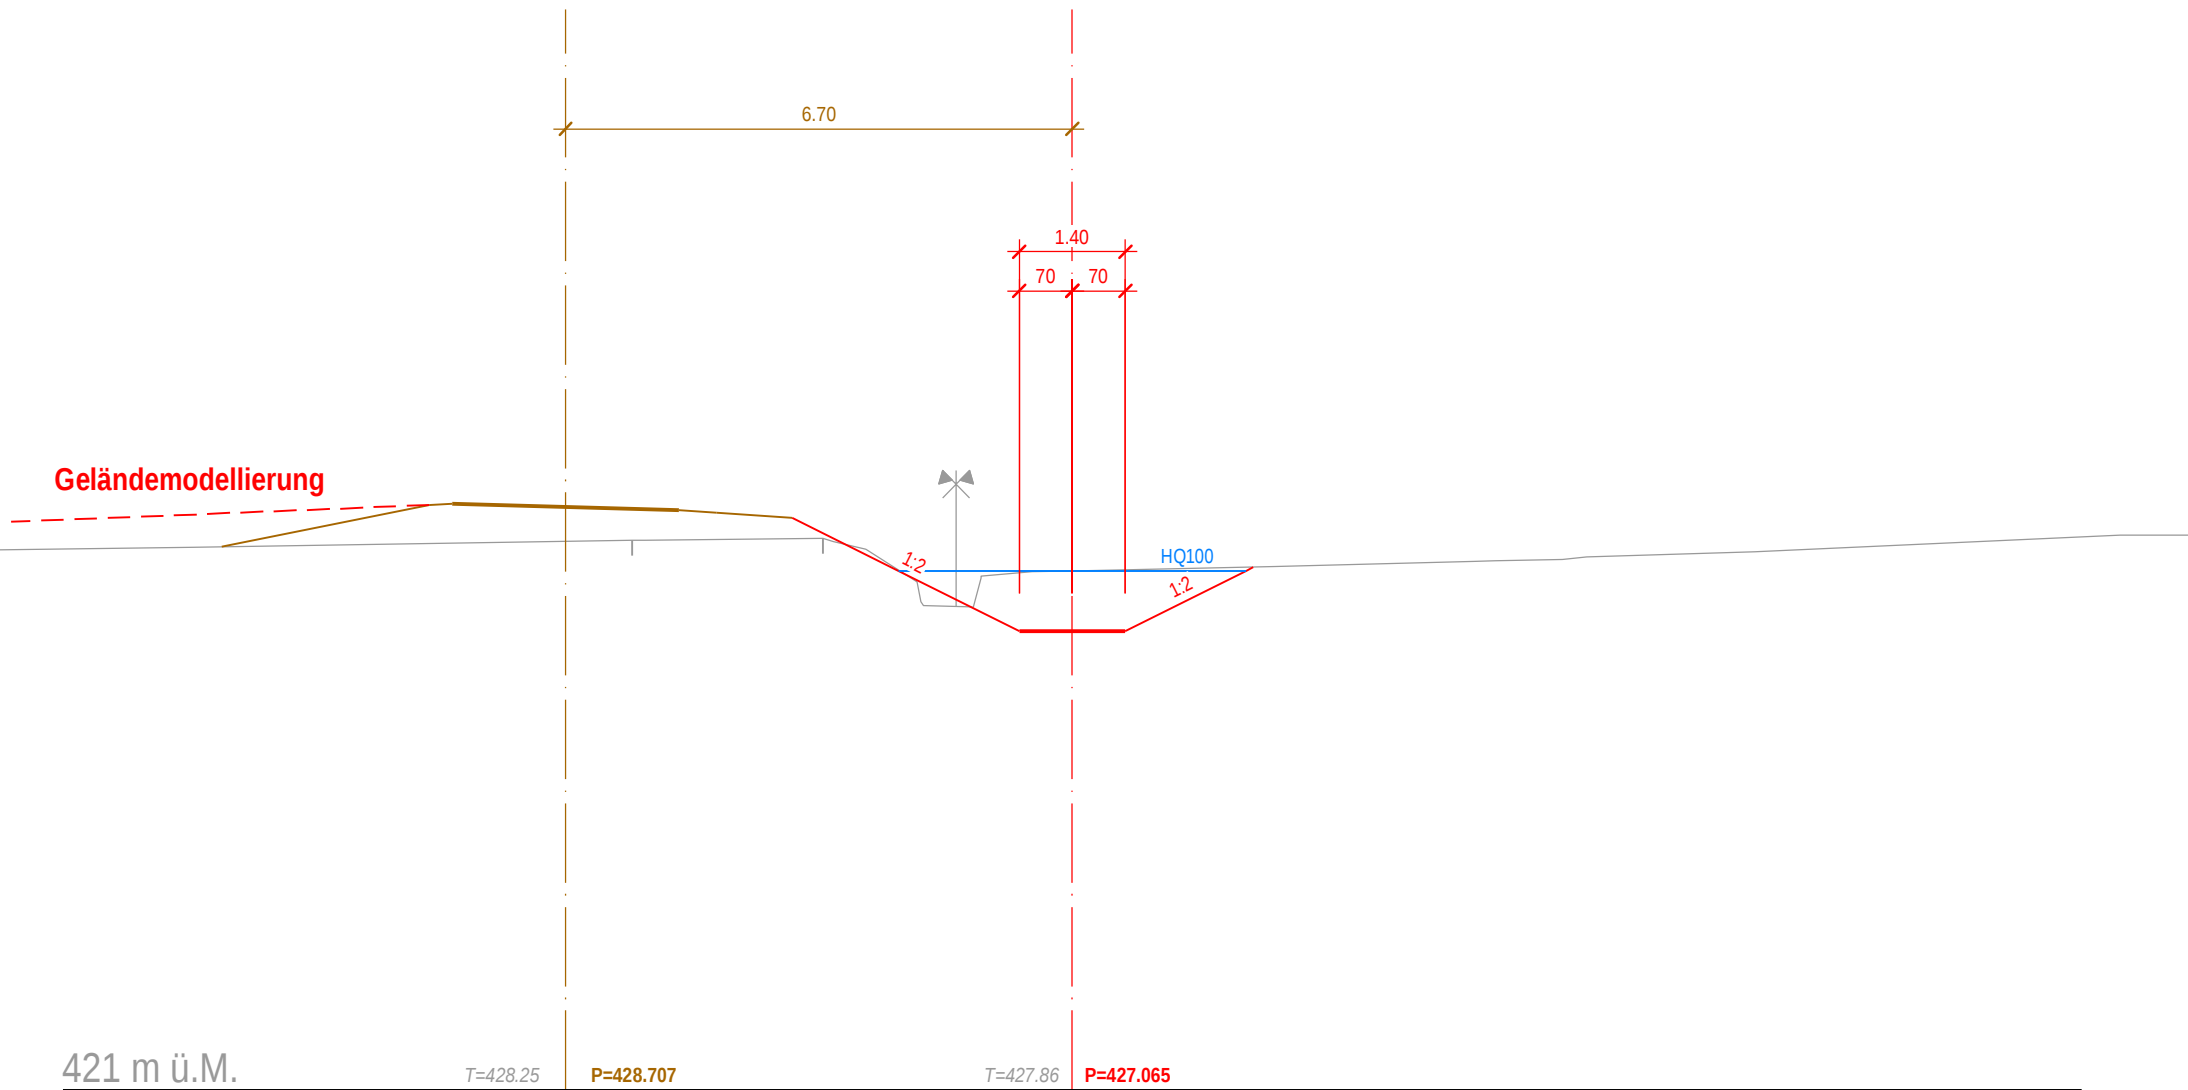


Querprofil 89

1947.00

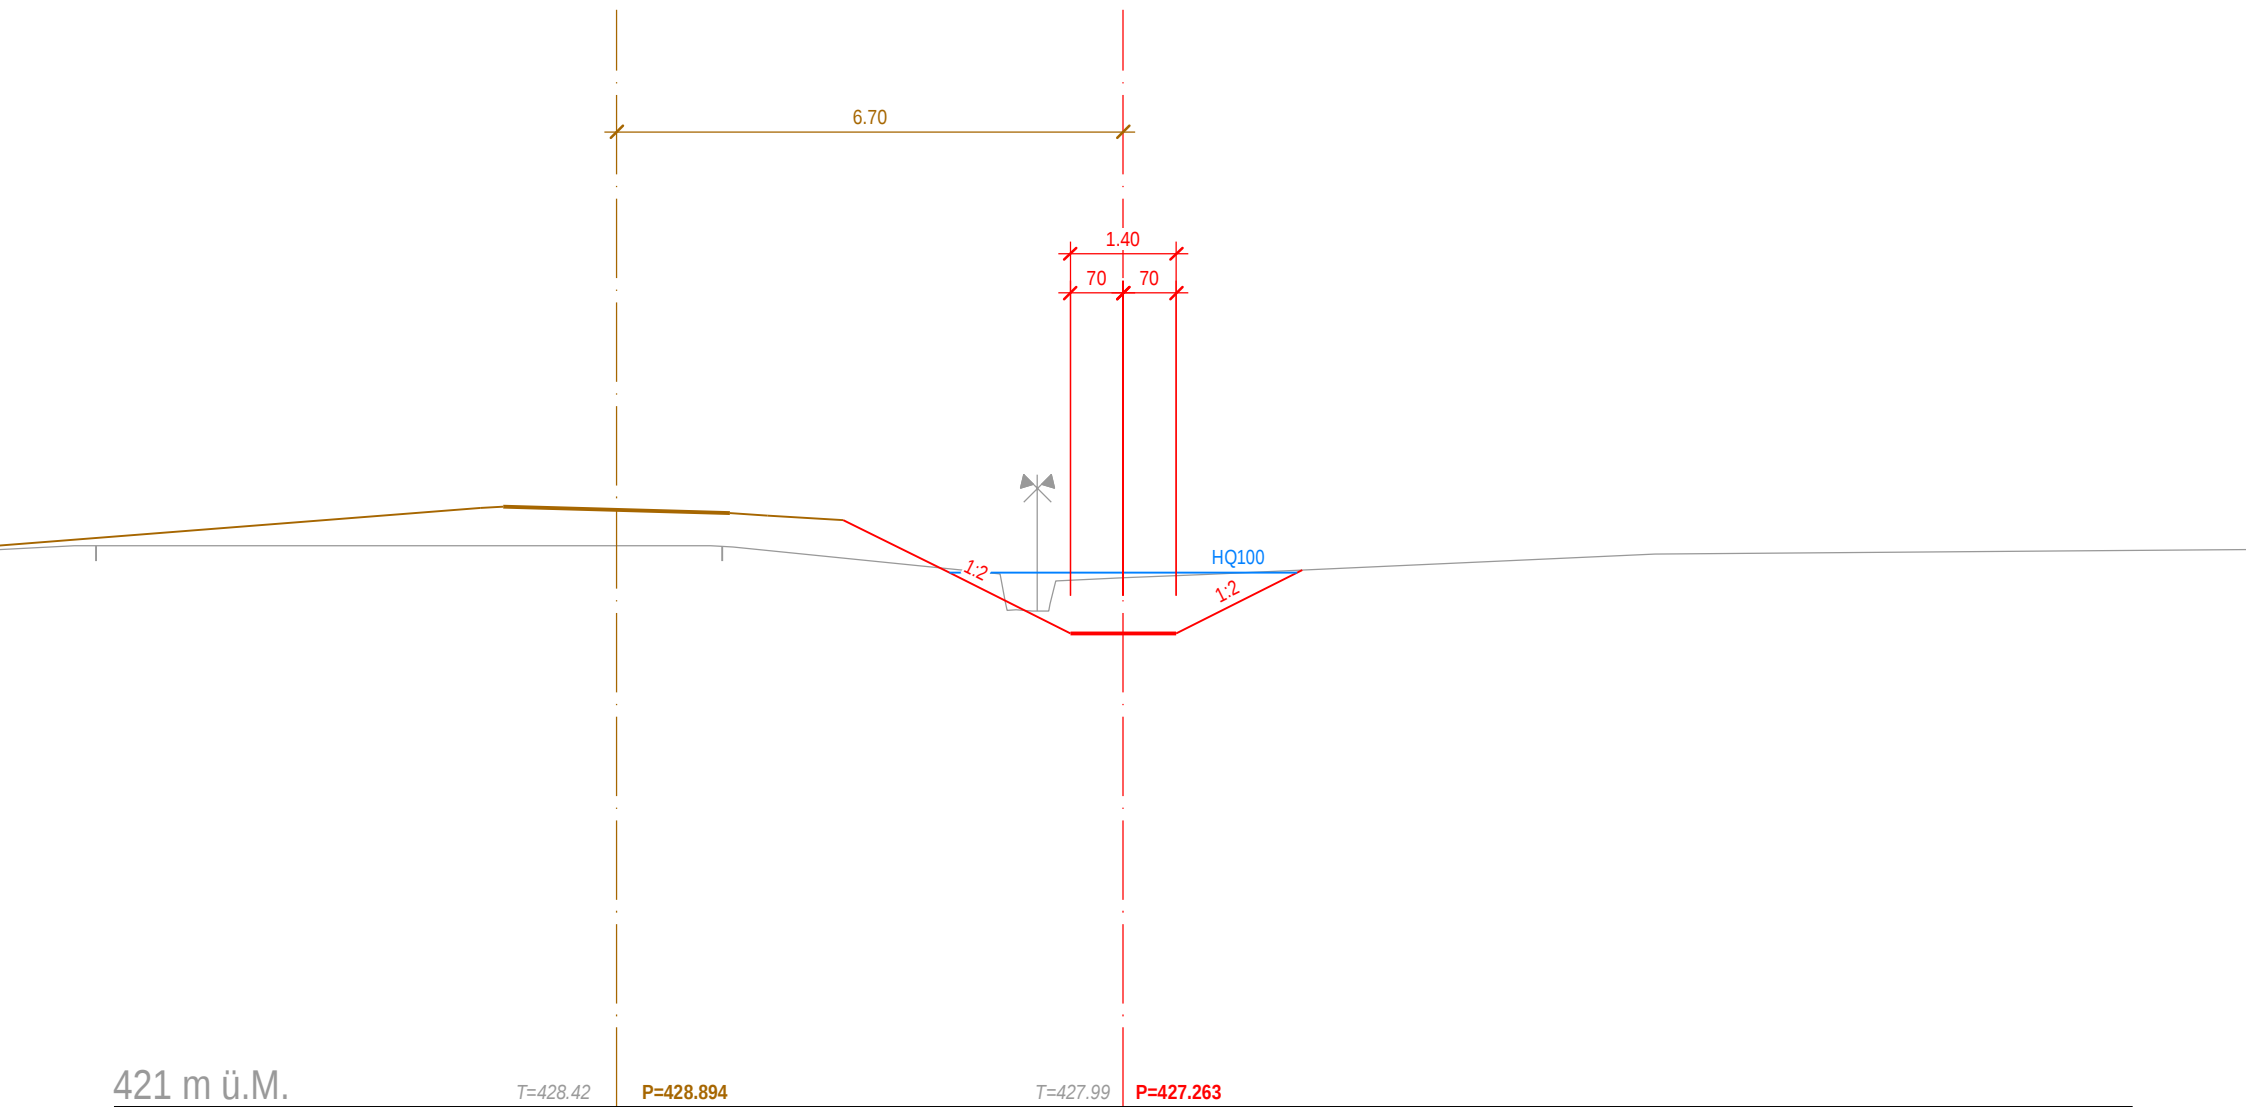

Querprofil 90
1979.00

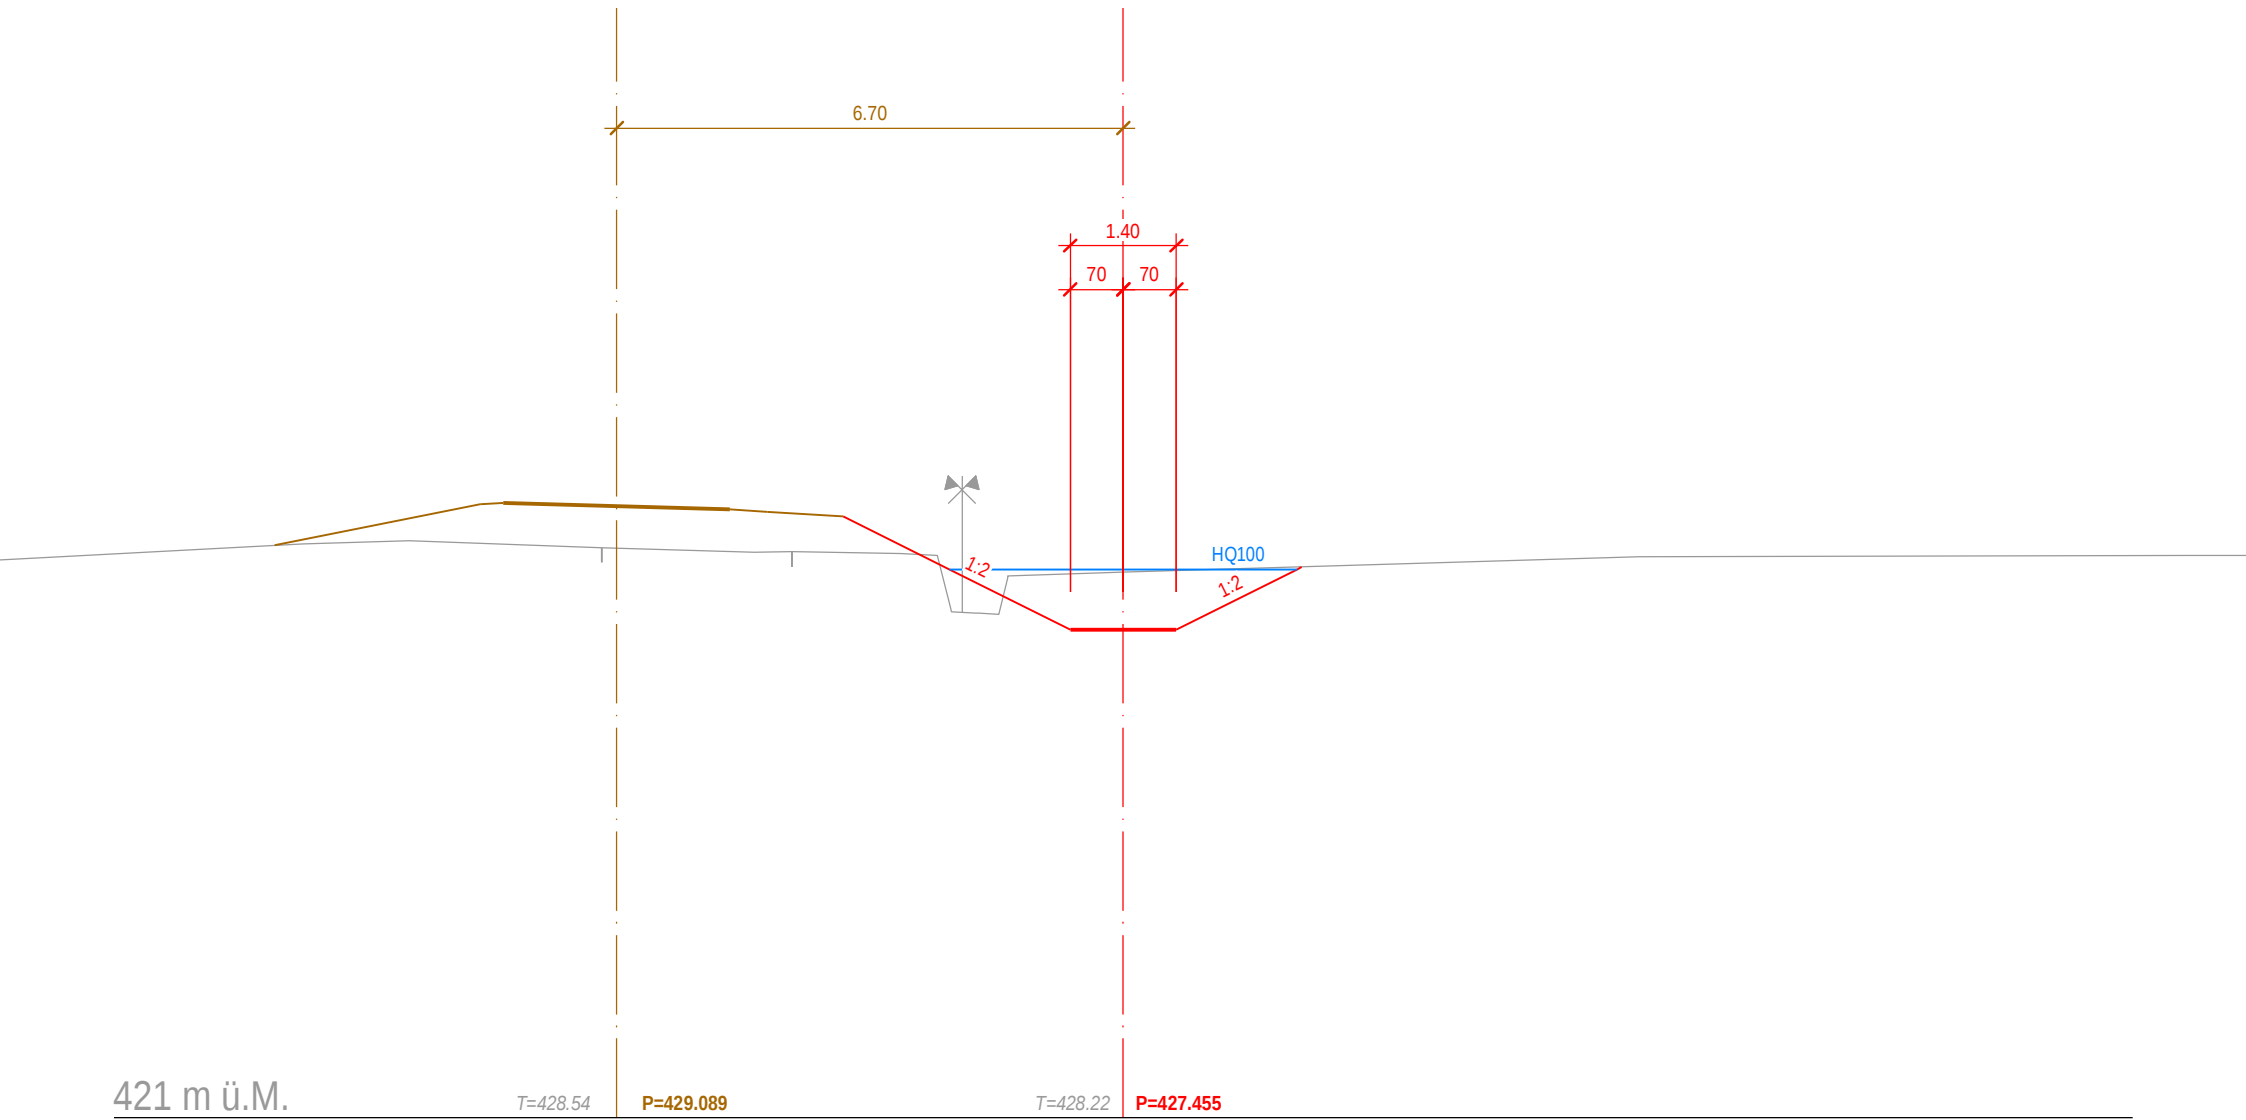

Querprofil 91 2009.00

Geländemodellierung

8.75

1.40

70

70

1:2

HQ100

1:2

421 m ü.M.

T=428.41

P=429.363

T=428.37

P=427.635

Querprofil 92

2039.00

10.14

Geländemodellierung

Furt

HQ100

1.40
70 70

2.3

2.3

T=428.69


P=429.580

T=428.78


P=427.815

421 m ü.M.

Querprofil 93
2059.00

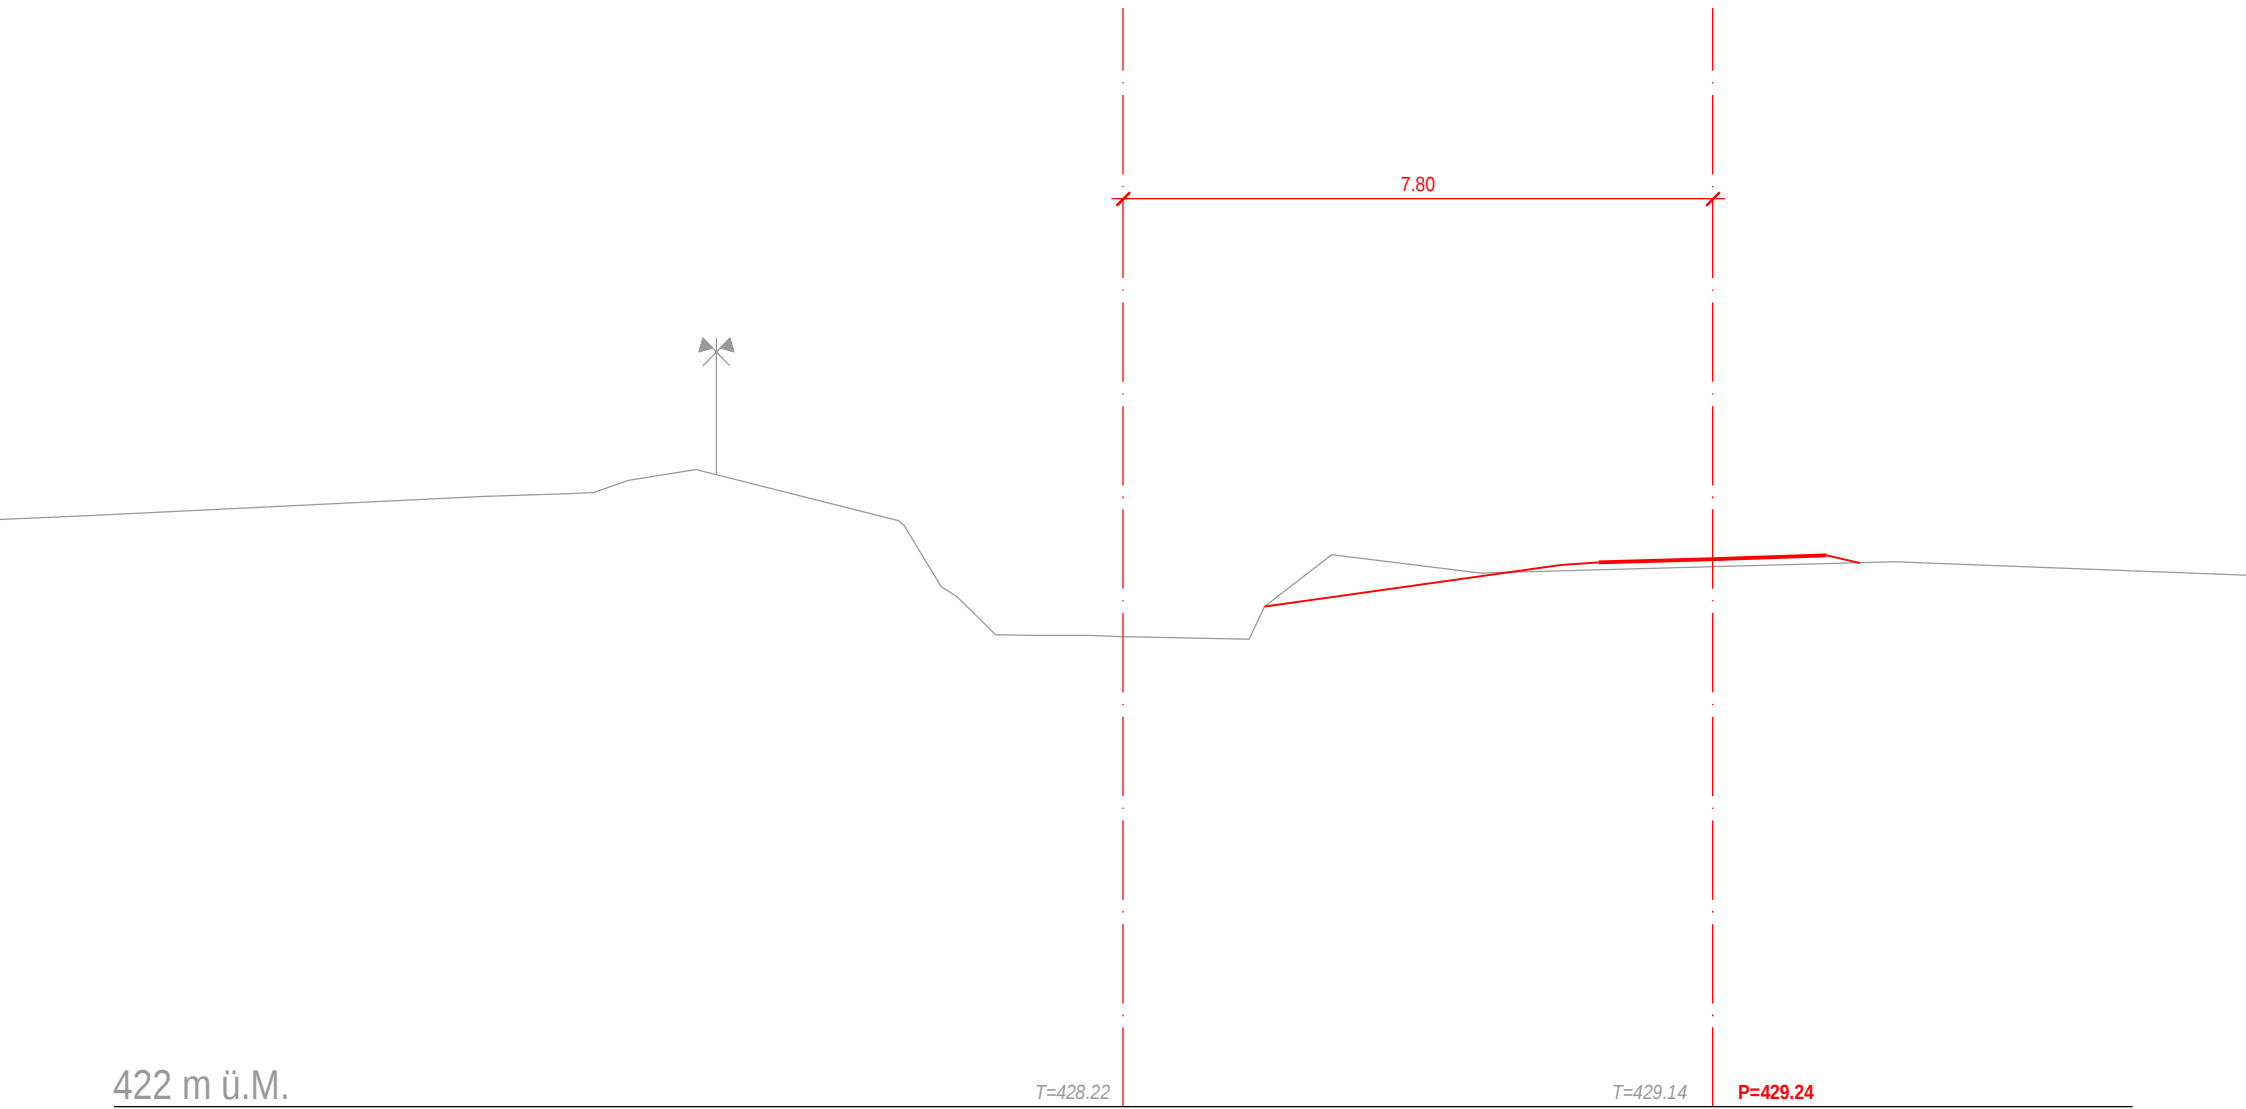

Querprofil 94
2084.00

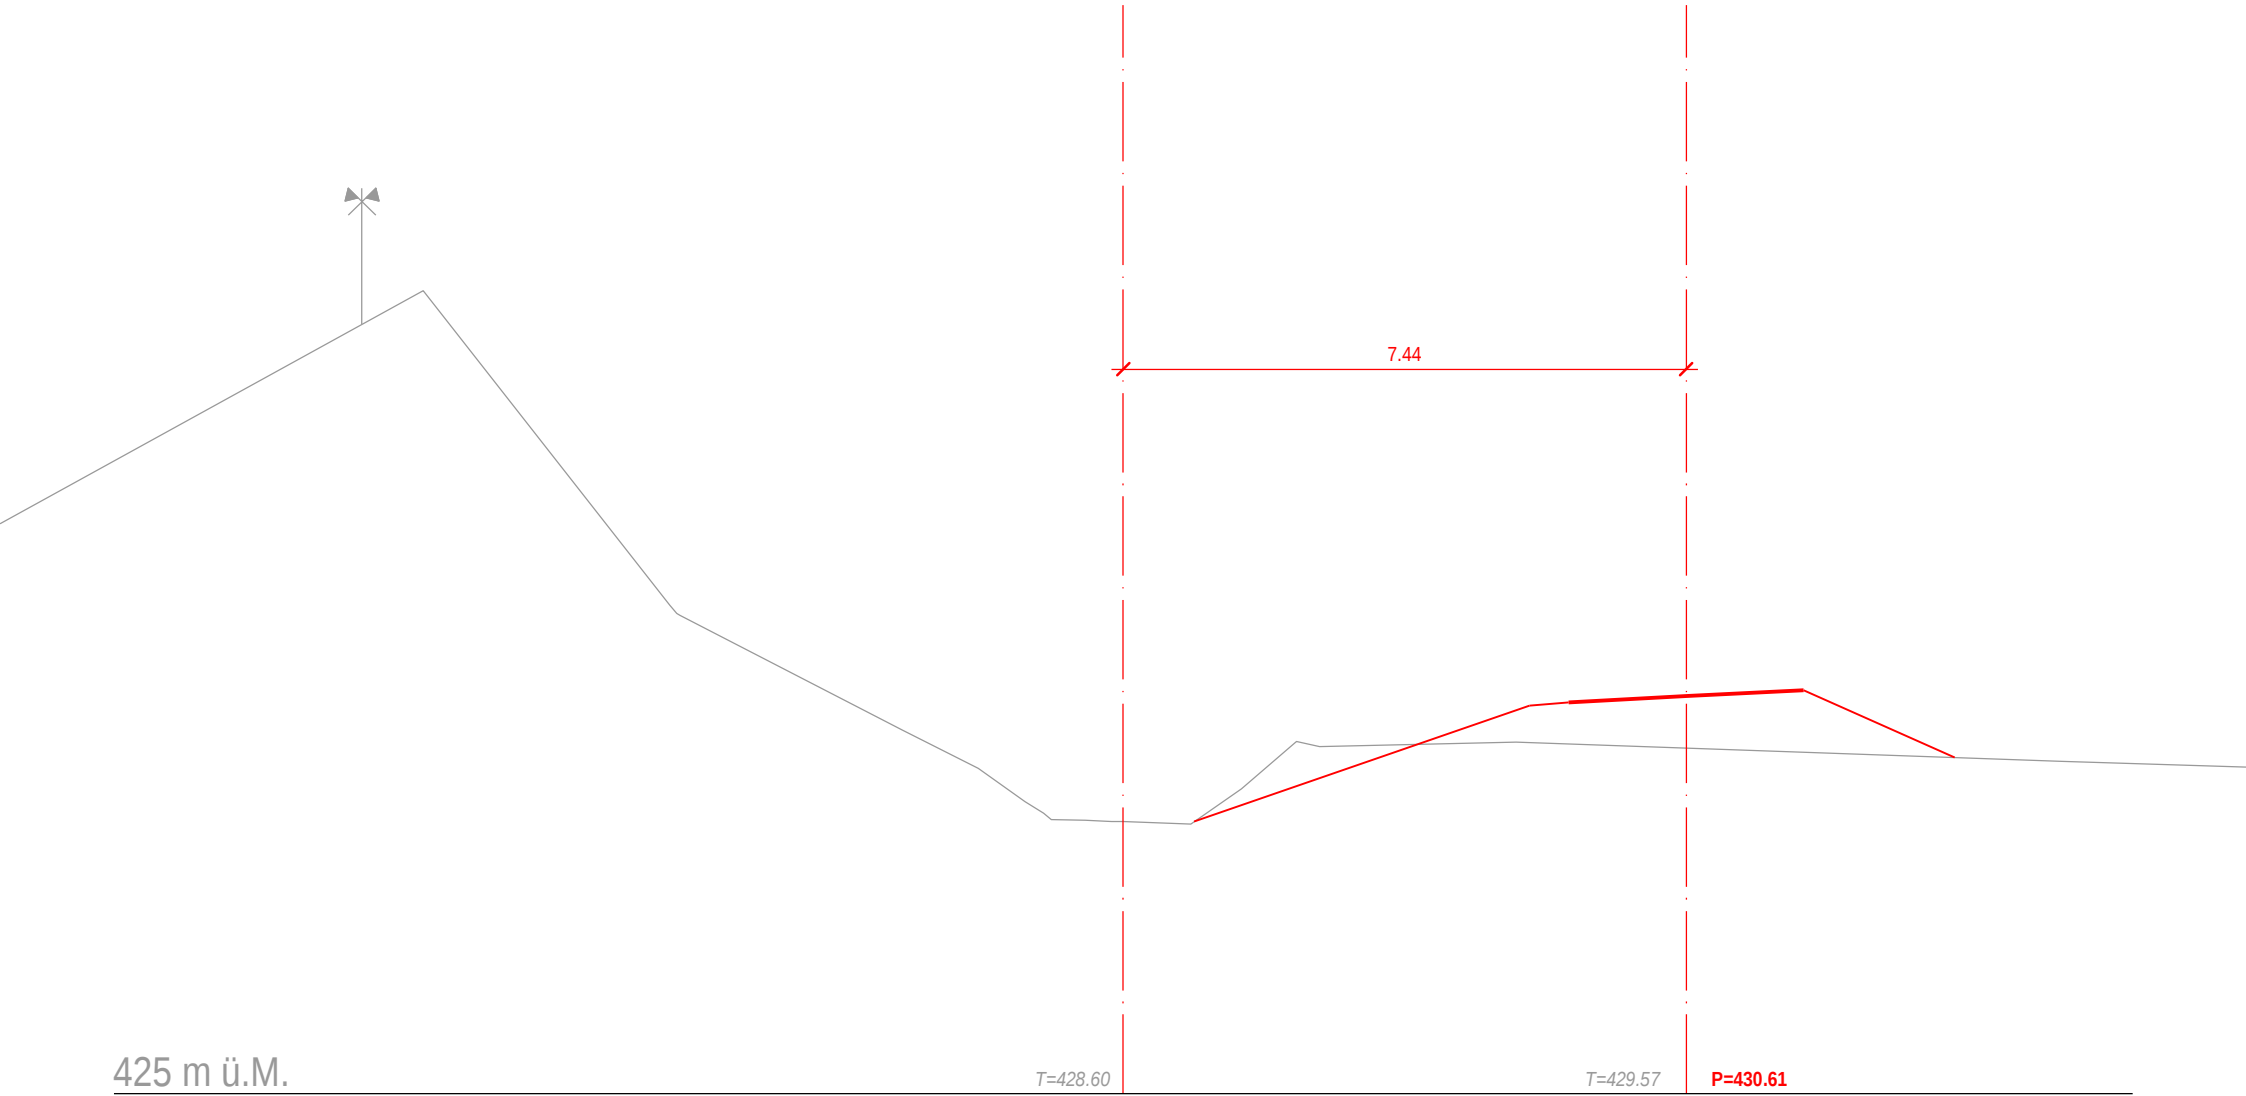

Querprofil 95

2110.00

13.99

Feststoffrückhalt

424 m ü.M.

T=429.45


P=429.273

T=429.45

P=431.03

Querprofil 96

2124.00

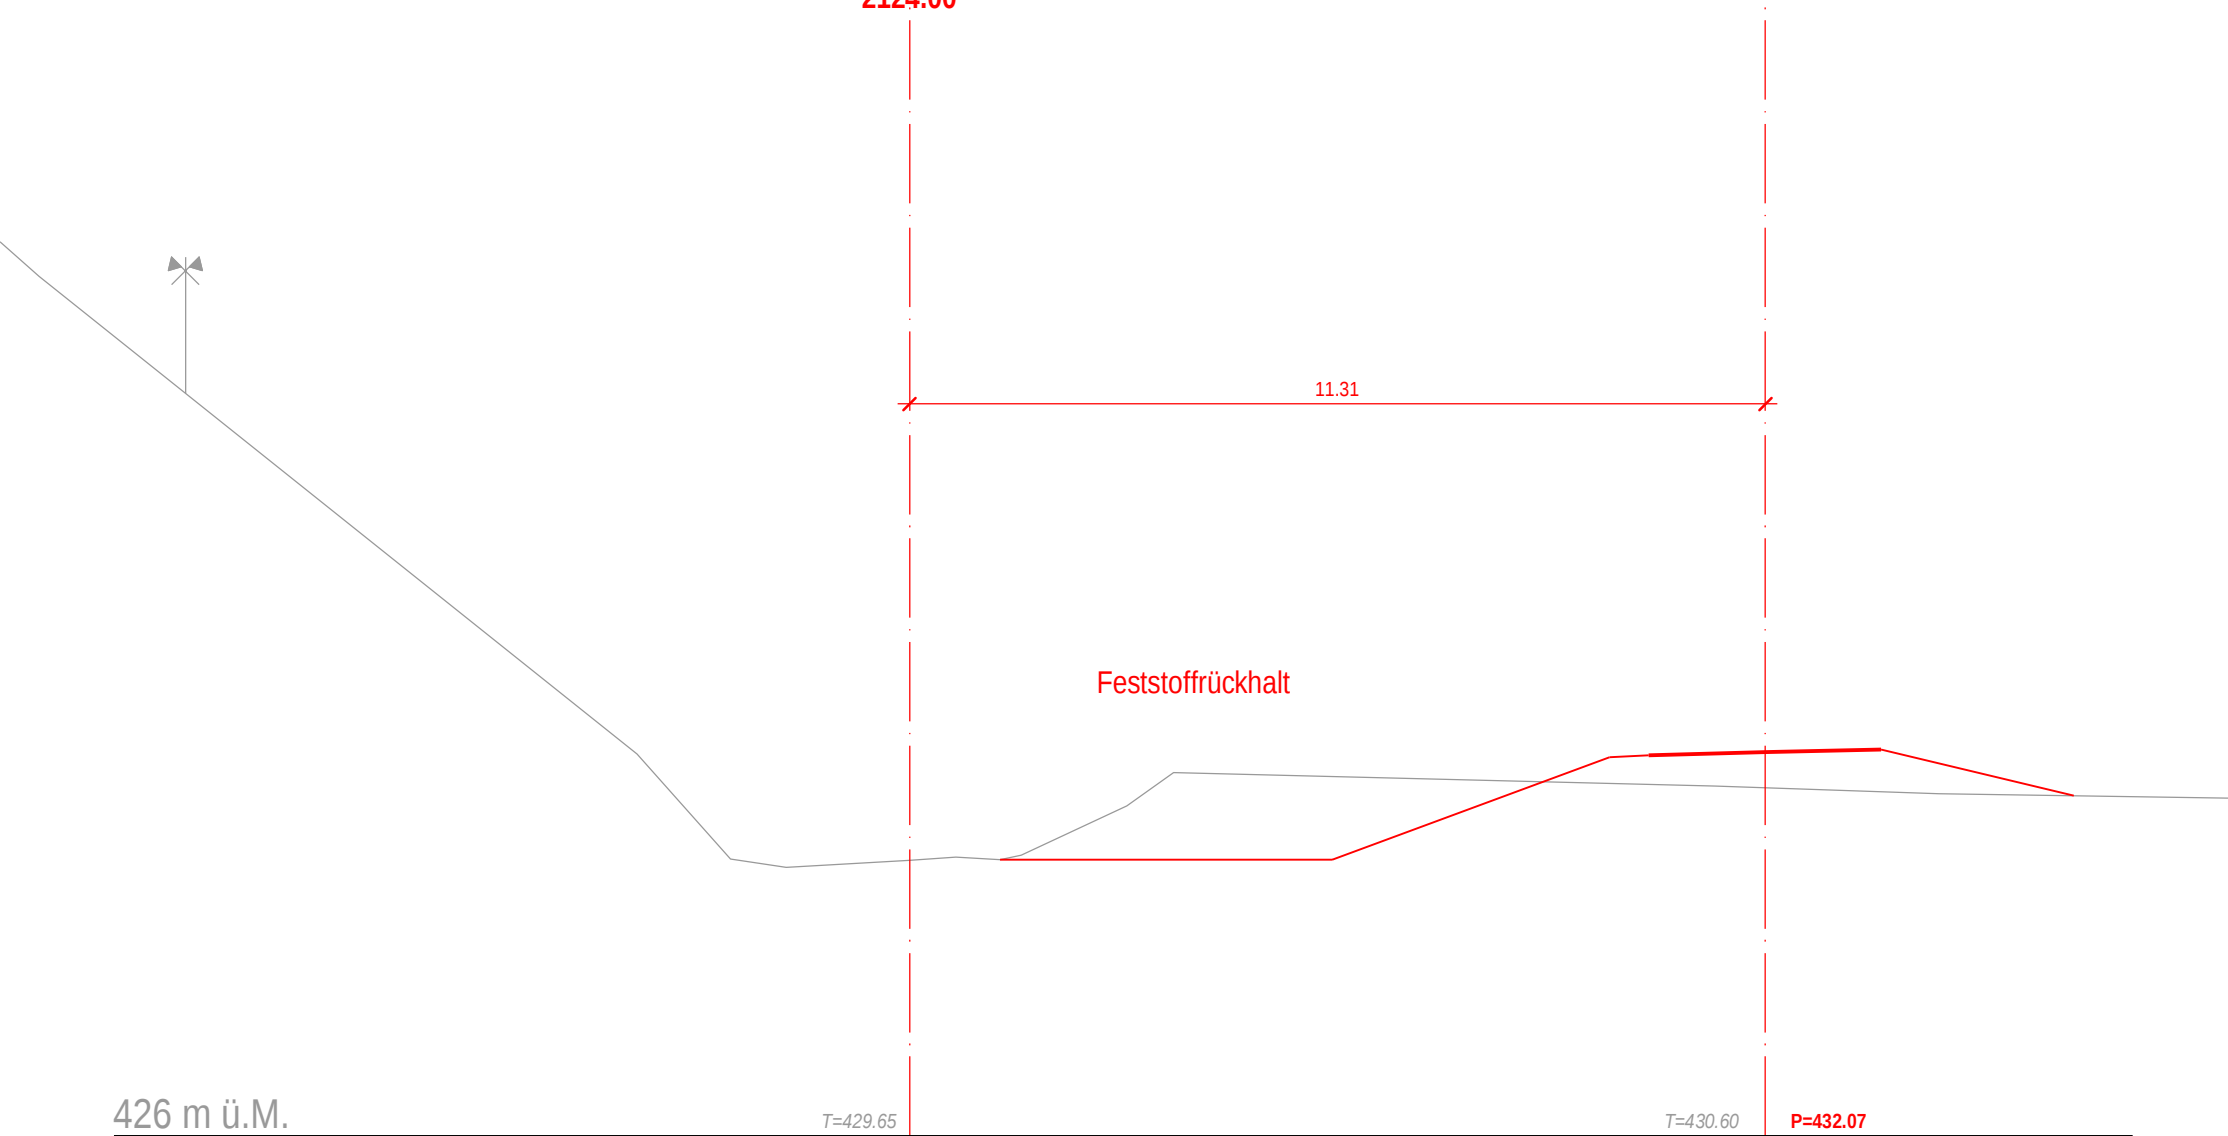

Querprofil 97
2144.00



Feststoffrückhalt

427 m ü.M.

T=430.33

T=432.16

P=432.16