

Ausbau Dorfbäche Schänis

2. Etappe (Hofbach)

Durchleitungsrechte Meteorwasserleitung

Landerwerbs- und
Enteignungsplan 1:500


Vom Gemeinderat Schänis erlassen am: _____ bis _____

Öffentliche Planaufgabe von: _____

Der Gemeindepräsident: _____ Der Gemeinderatschreiber: _____

Vom Amt für Wasser und Energie des Kantons St. Gallen genehmigt am: _____

Der Amtsleiter:		Projekt Nr.		Plan Nr.		Beilage Nr.	
Ausfertigung für		8.015		3-406		7.04	
Studie		Entwurf		Gezeichnet		Geprüft	
Vorprojekt		Sinf		Hoc		Datum	
Auftragsprojekt						14.01.2022	
Ausführungsprojekt							
Abschlussakten							
Projektverfasser:		Format		60 x 105		m ²	
IG nipo - ewp						0.63	
NIEDERER + POZZI							
ewp							
Bürgerkassen 11 8720 (2021) Telefon 025 285 51 81 Fax 025 285 51 81 e.k@schanis.ch							

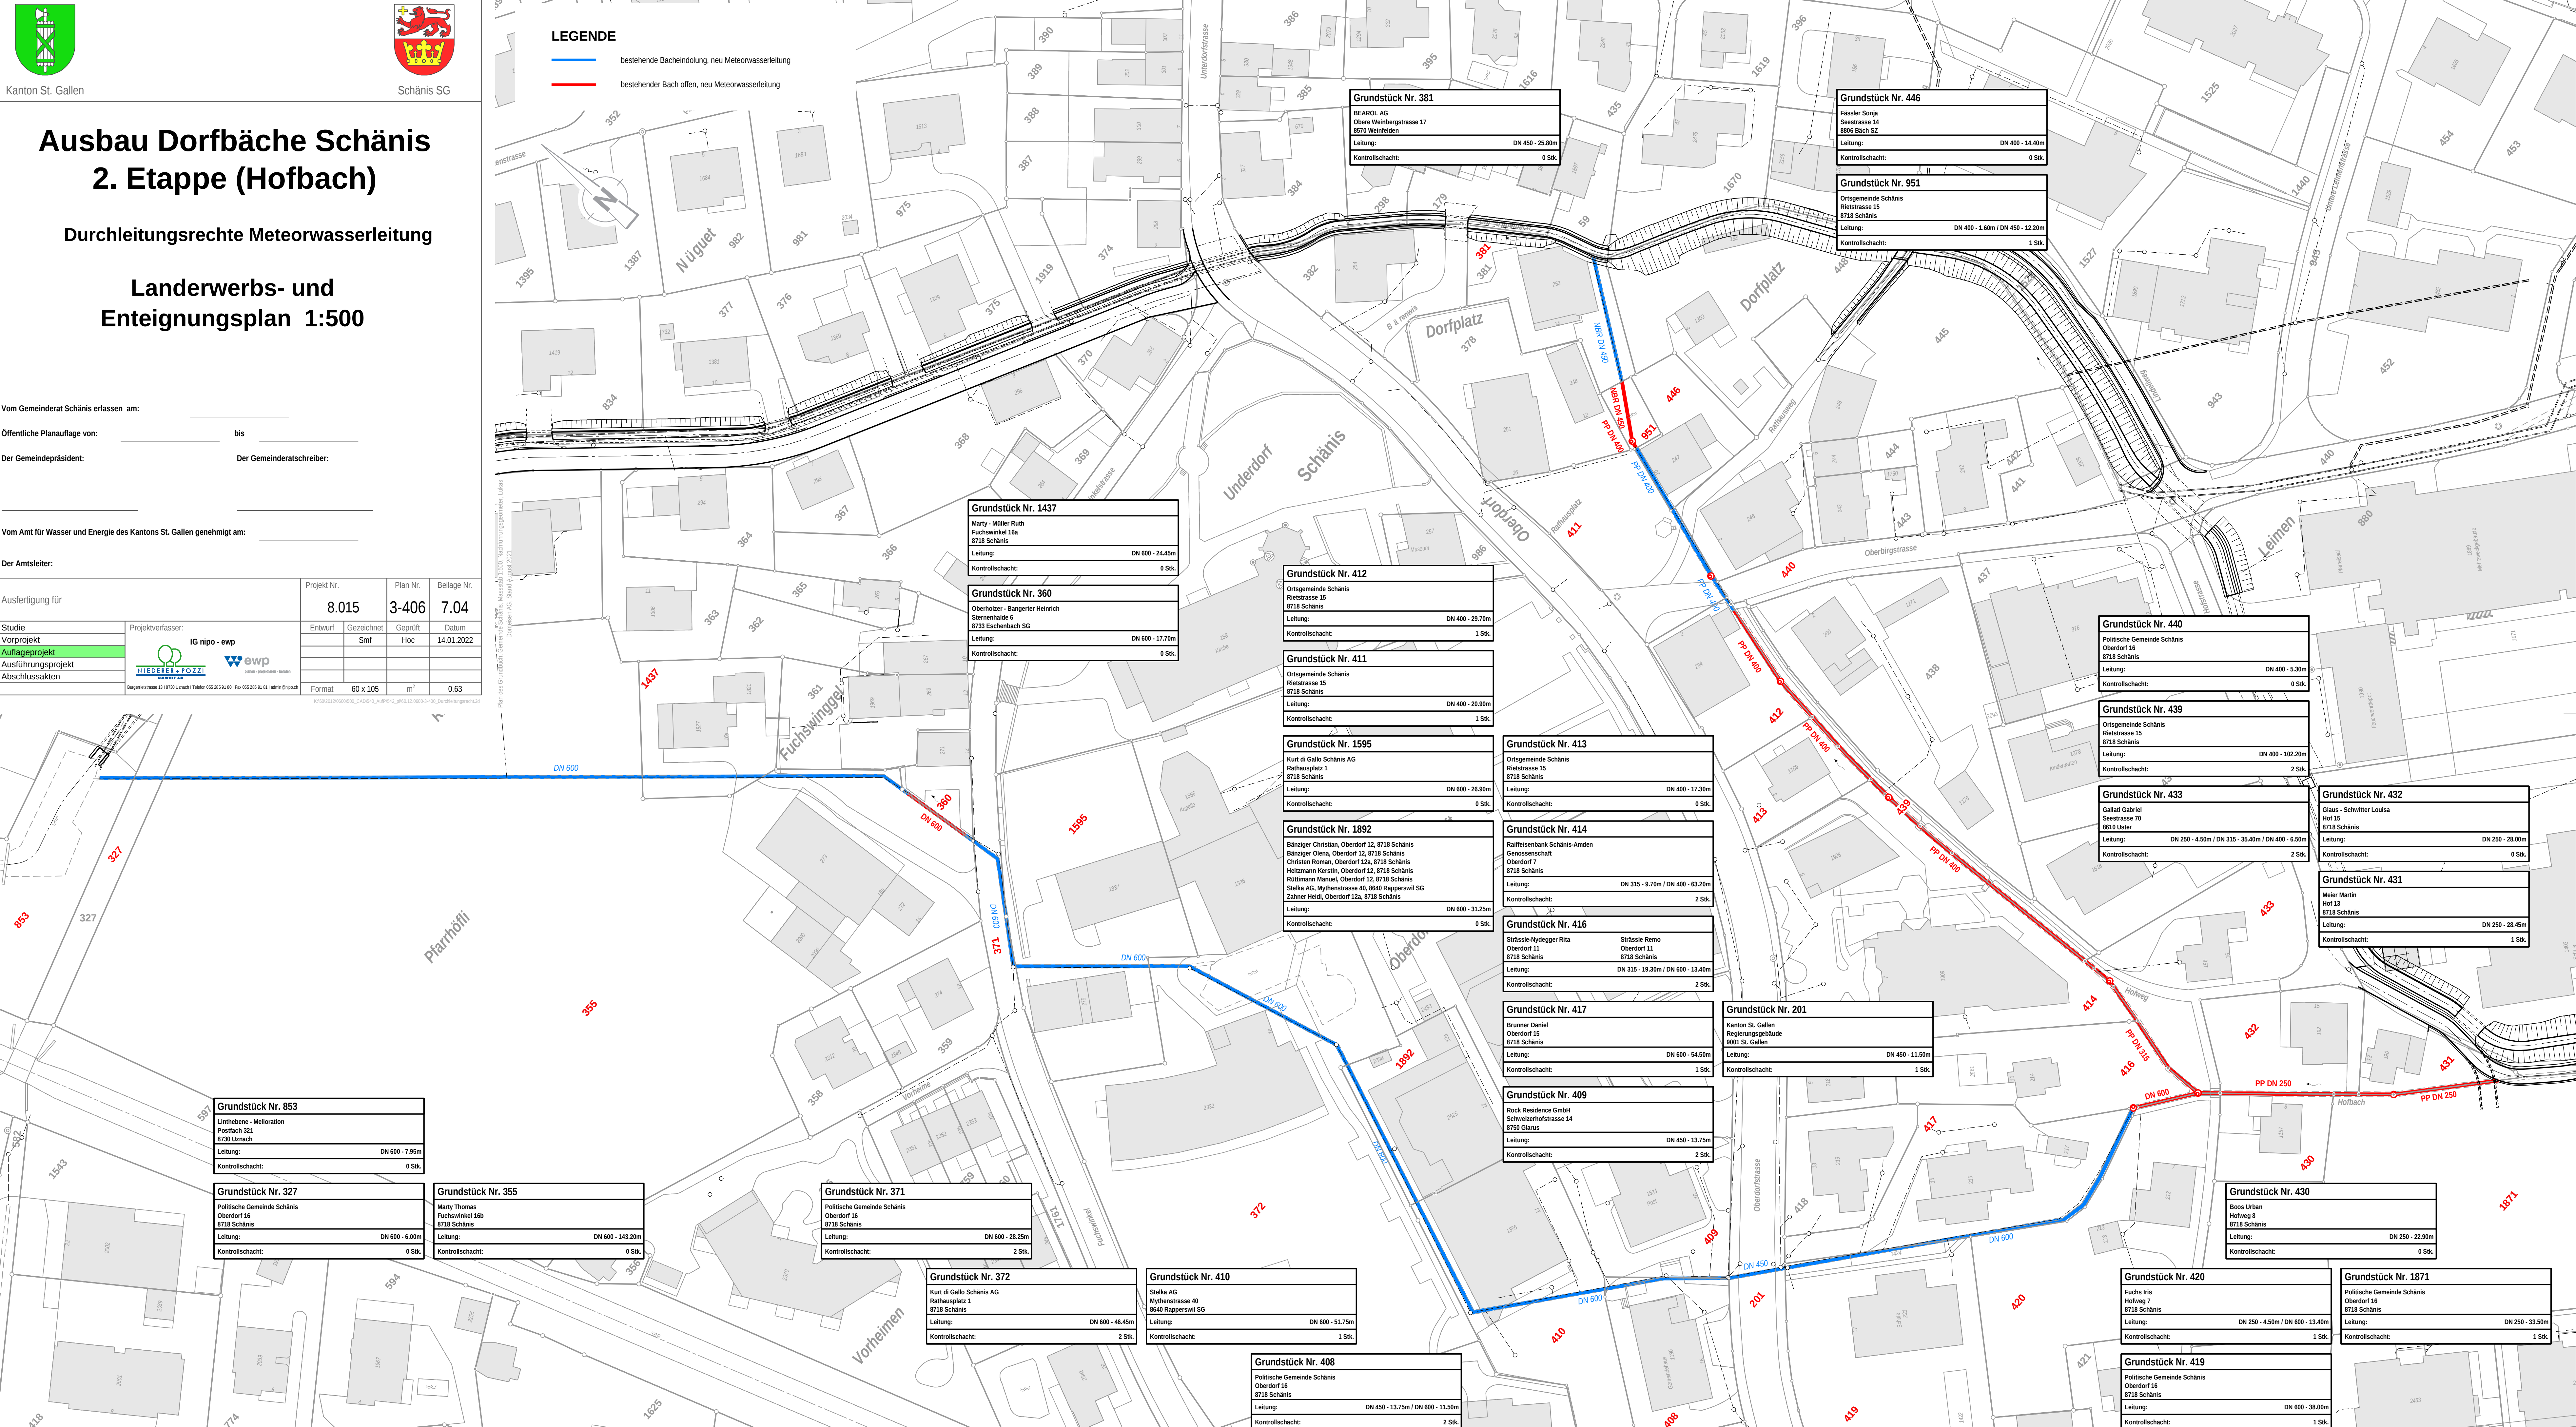

Grundstück Nr. 381
BEAROL AG
Obere Weinbergstrasse 17
8570 Weinfeiden
Leitung: DN 450 - 25.80m
Kontrollschacht: 0 Sik

Grundstück Nr. 446
Fässler Sonja
Seerstrasse 14
8806 Bach SZ
Leitung: DN 400 - 14.40m
Kontrollschacht: 0 Sik

Grundstück Nr. 951
Ortsgemeinde Schänis
Rietstrasse 15
8718 Schänis
Leitung: DN 400 - 1.60m / DN 450 - 12.20m
Kontrollschacht: 1 Sik

Grundstück Nr. 1437
Marty - Müller Ruth
Fuchswinkel 16a
8718 Schänis
Leitung: DN 600 - 24.45m
Kontrollschacht: 0 Sik

Grundstück Nr. 360
Oberholzer - Bangertner Heinrich
Sternenhalde 6
8723 Eschenbach SG
Leitung: DN 600 - 17.70m
Kontrollschacht: 0 Sik

Grundstück Nr. 412
Ortsgemeinde Schänis
Rietstrasse 15
8718 Schänis
Leitung: DN 400 - 29.70m
Kontrollschacht: 1 Sik

Grundstück Nr. 411
Ortsgemeinde Schänis
Rietstrasse 15
8718 Schänis
Leitung: DN 400 - 20.90m
Kontrollschacht: 1 Sik

Grundstück Nr. 1595
Kurt di Gallo Schänis AG
Rathausplatz 1
8718 Schänis
Leitung: DN 600 - 26.90m
Kontrollschacht: 0 Sik

Grundstück Nr. 413
Ortsgemeinde Schänis
Rietstrasse 15
8718 Schänis
Leitung: DN 400 - 17.30m
Kontrollschacht: 0 Sik

Grundstück Nr. 1892
Bänziger Christian, Oberdorf 12, 8718 Schänis
Bänziger Olena, Oberdorf 12, 8718 Schänis
Christen Roman, Oberdorf 12a, 8718 Schänis
Heizmann Kerstin, Oberdorf 12, 8718 Schänis
Rüttmann Manuel, Oberdorf 12, 8718 Schänis
Stelka AG, Mythenstrasse 40, 8640 Rapperswil SG
Zahner Heidi, Oberdorf 12a, 8718 Schänis
Leitung: DN 600 - 31.25m
Kontrollschacht: 0 Sik

Grundstück Nr. 414
Raiffeisenbank Schänis-Anden
Genossenschaft
Oberdorf 7
8718 Schänis
Leitung: DN 315 - 9.70m / DN 400 - 63.20m
Kontrollschacht: 2 Sik

Grundstück Nr. 416
Sträcke-Nydegger Rita, Oberdorf 11, 8718 Schänis
Sträcke Remo, Oberdorf 11, 8718 Schänis
Leitung: DN 315 - 19.30m / DN 600 - 13.40m
Kontrollschacht: 2 Sik

Grundstück Nr. 417
Brunner Daniel, Oberdorf 15, 8718 Schänis
Leitung: DN 600 - 54.50m
Kontrollschacht: 1 Sik

Grundstück Nr. 201
Kanton St. Gallen
Regierungsgebäude
9001 St. Gallen
Leitung: DN 450 - 11.50m
Kontrollschacht: 1 Sik

Grundstück Nr. 409
Rock Residence GmbH
Schweizerhofstrasse 14
8750 Glarus
Leitung: DN 450 - 13.75m
Kontrollschacht: 2 Sik

Grundstück Nr. 440
Politische Gemeinde Schänis
Oberdorf 16
8718 Schänis
Leitung: DN 400 - 5.30m
Kontrollschacht: 0 Sik

Grundstück Nr. 439
Ortsgemeinde Schänis
Rietstrasse 15
8718 Schänis
Leitung: DN 400 - 102.20m
Kontrollschacht: 2 Sik

Grundstück Nr. 433
Gallati Gabriel
Seerstrasse 70
8610 Uster
Leitung: DN 250 - 4.50m / DN 315 - 35.40m / DN 400 - 6.50m
Kontrollschacht: 2 Sik

Grundstück Nr. 432
Glaus - Schwitler Louisa
Hof 15
8718 Schänis
Leitung: DN 250 - 28.00m
Kontrollschacht: 0 Sik

Grundstück Nr. 431
Meier Martin
Hof 15
8718 Schänis
Leitung: DN 250 - 28.45m
Kontrollschacht: 1 Sik

Grundstück Nr. 853
Linthebene - Melioration
Postfach 321
8730 Uznach
Leitung: DN 600 - 7.95m
Kontrollschacht: 0 Sik

Grundstück Nr. 327
Politische Gemeinde Schänis
Oberdorf 16
8718 Schänis
Leitung: DN 600 - 6.00m
Kontrollschacht: 0 Sik

Grundstück Nr. 355
Marty Thomas
Fuchswinkel 16b
8718 Schänis
Leitung: DN 600 - 143.20m
Kontrollschacht: 0 Sik

Grundstück Nr. 371
Politische Gemeinde Schänis
Oberdorf 16
8718 Schänis
Leitung: DN 600 - 28.25m
Kontrollschacht: 2 Sik

Grundstück Nr. 372
Kurt di Gallo Schänis AG
Rathausplatz 1
8718 Schänis
Leitung: DN 600 - 46.45m
Kontrollschacht: 2 Sik

Grundstück Nr. 410
Stelka AG
Mythenstrasse 40
8640 Rapperswil SG
Leitung: DN 600 - 51.75m
Kontrollschacht: 1 Sik

Grundstück Nr. 408
Politische Gemeinde Schänis
Oberdorf 16
8718 Schänis
Leitung: DN 450 - 13.75m / DN 600 - 11.50m
Kontrollschacht: 2 Sik

Grundstück Nr. 420
Fuchs Iris
Hofweg 7
8718 Schänis
Leitung: DN 250 - 4.50m / DN 600 - 13.40m
Kontrollschacht: 1 Sik

Grundstück Nr. 1871
Politische Gemeinde Schänis
Oberdorf 16
8718 Schänis
Leitung: DN 250 - 33.00m
Kontrollschacht: 1 Sik

Grundstück Nr. 419
Politische Gemeinde Schänis
Oberdorf 16
8718 Schänis
Leitung: DN 600 - 38.00m
Kontrollschacht: 1 Sik