

Kanton St. Gallen



Schänis SG

Sondernutzungsplan Hofbach

Abschnitt km 1.173 - 1.570


Festlegung Gewässerraum nach Art. 36a GSchG Baulinie

Situation 1:500

LEGENDE

Festlegungen:

- Baulinie Gewässerraum
- Baulinie für Bauten, kantonaler Gewässerabstand
- Verzicht Gewässerraum
- Gewässerraum
- Hinweise:
- Zugänglichkeitstreifen
- Zugänglichkeitlinie
- Zugänglichkeitsspiel
- Übergangsbestimmungslinie
- Projekt "Hofbach"
- Bachsole projiziert

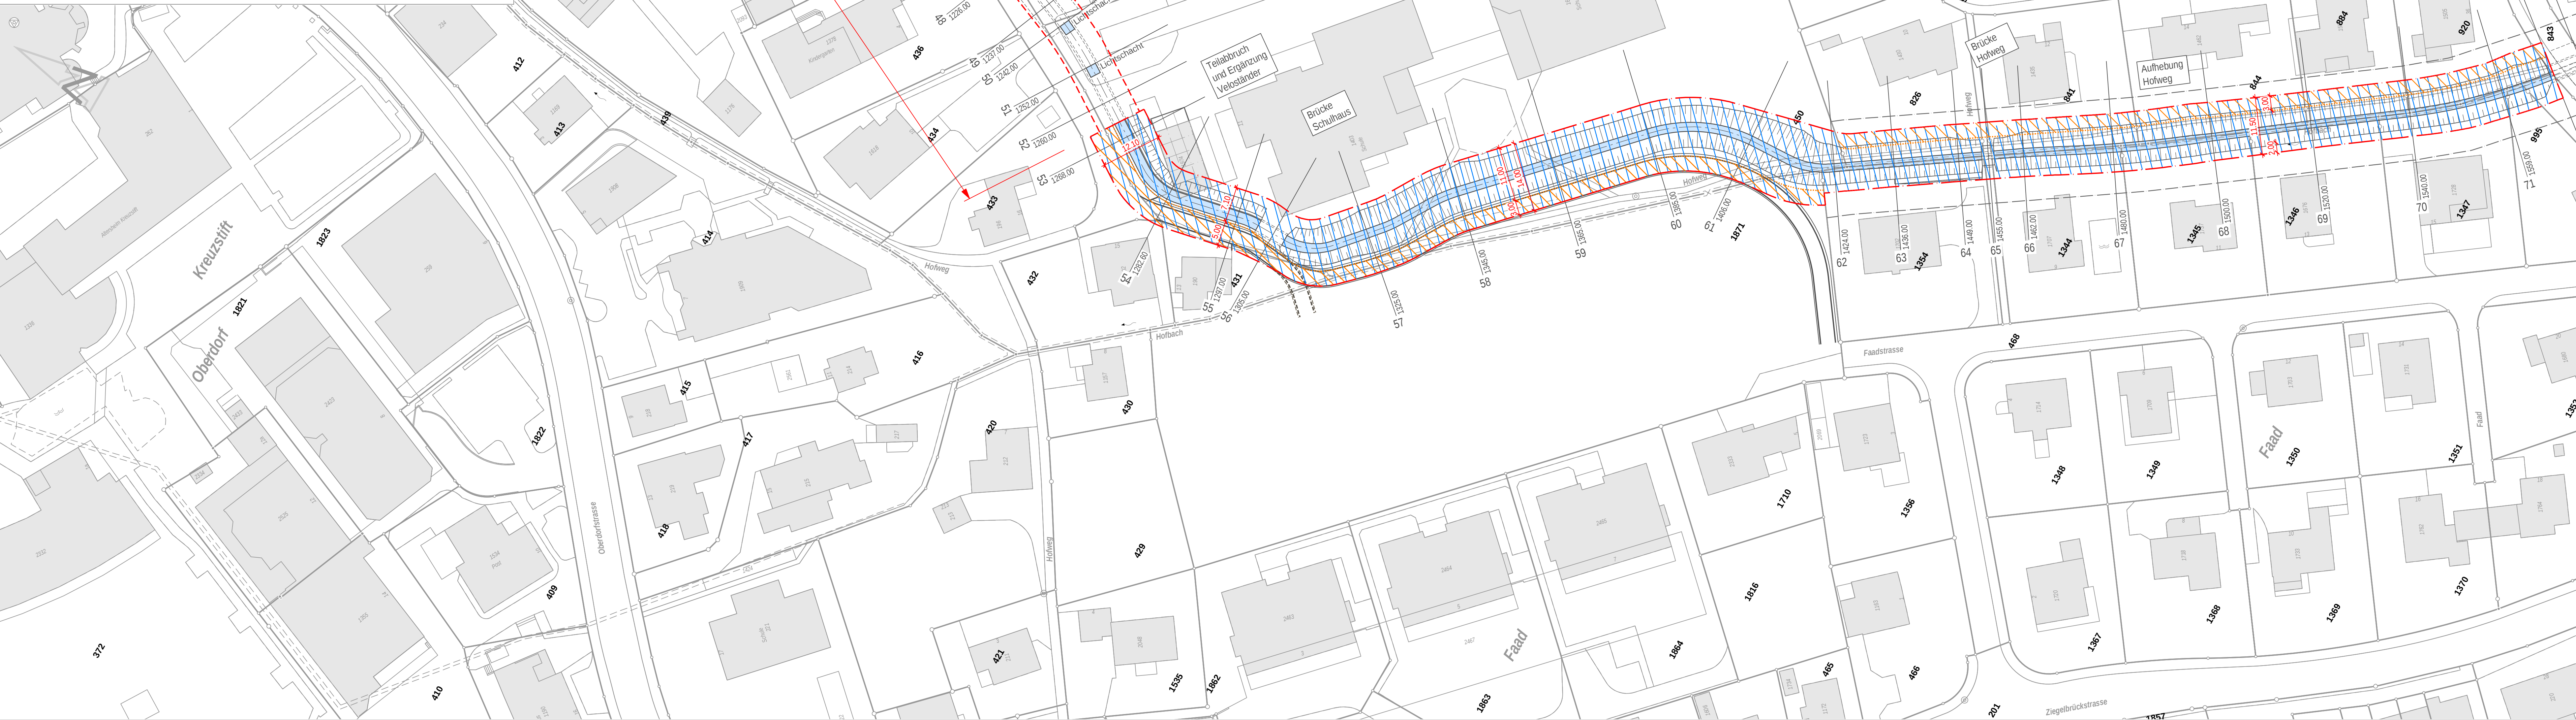

Vom Gemeinderat erlassen am _____

Gemeindepräsident _____ Ratschreiber (in) _____

öffentlich aufgelegt vom _____ bis _____

Genehmigt vom Amt für Raumentwicklung und Geoinformation _____

Der Amtsleiter _____

Ausfertigung für _____

Sondernutzungsplan	Projektverfasser:	Projekt Nr.	Plan Nr.	Beilage Nr.
	IG nipo - ewp	8.015	3-205	2.02
	NIEDERKÖZZI	Entwurf	Gezeichnet	Geprüft
		Sc	Rut / Roc / Ulf	sc / Hoc
		Sc	Rut / Roc / Ulf	sc / Hoc
		Sc	Smf	sc / Hoc
		Sc	Smf	sc / Hoc
		Format	45 x 126	m ²
				0.567