


Kanton St. Gallen

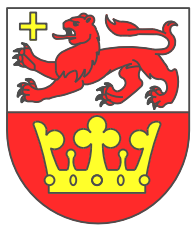

Schänis SG

TEILSTRASSENPLAN

Rathausweg Nr. 5.14 und
Lindeliweg Nr. 4.07

Teilstrassenplan 1:500
Langsamverkehrsnetz Gde 1:500

Vom Gemeinderat Schänis erlassen am: _____

Öffentliche Planaufgabe von: _____ bis _____


Der Gemeindepräsident: _____ Der Gemeinderatschreiber: _____

Vom Tiefbauamt des Kantons St.Gallen genehmigt am: _____

Der Leiter Rechtsdienst Tiefbauamt mit Ermächtigung: _____

Ausfertigung für		Projekt Nr.	Plan Nr.	Beilage Nr.	
		19-6601	3-706		
Studie	Projektverfasser:	Entwurf	Gezeichnet	Geprüft	Datum
Vorprojekt	 IG nipo - ewp  planen · projektieren · beraten Bürgermeisterstrasse 13 8730 Uznach Telefon 055 285 91 80 Fax 055 285 91 81 admin@nipo.ch <td>Rut / Roc / Ulr</td> <td>Hoc</td> <td>30.07.2019</td>	Rut / Roc / Ulr	Hoc	30.07.2019	
Auflageprojekt		Rut / Roc / Ulr	Hoc	30.04.2020	
Ausführungsprojekt		Smf	Hoc	16.12.2020	
Abschlussakten		Smf	Hoc	14.01.2022	
		Format	60 x 63	m2	0.387

K:\602012\0600500_CAD\542_AufP542_ph00_12.0600-3-706.24

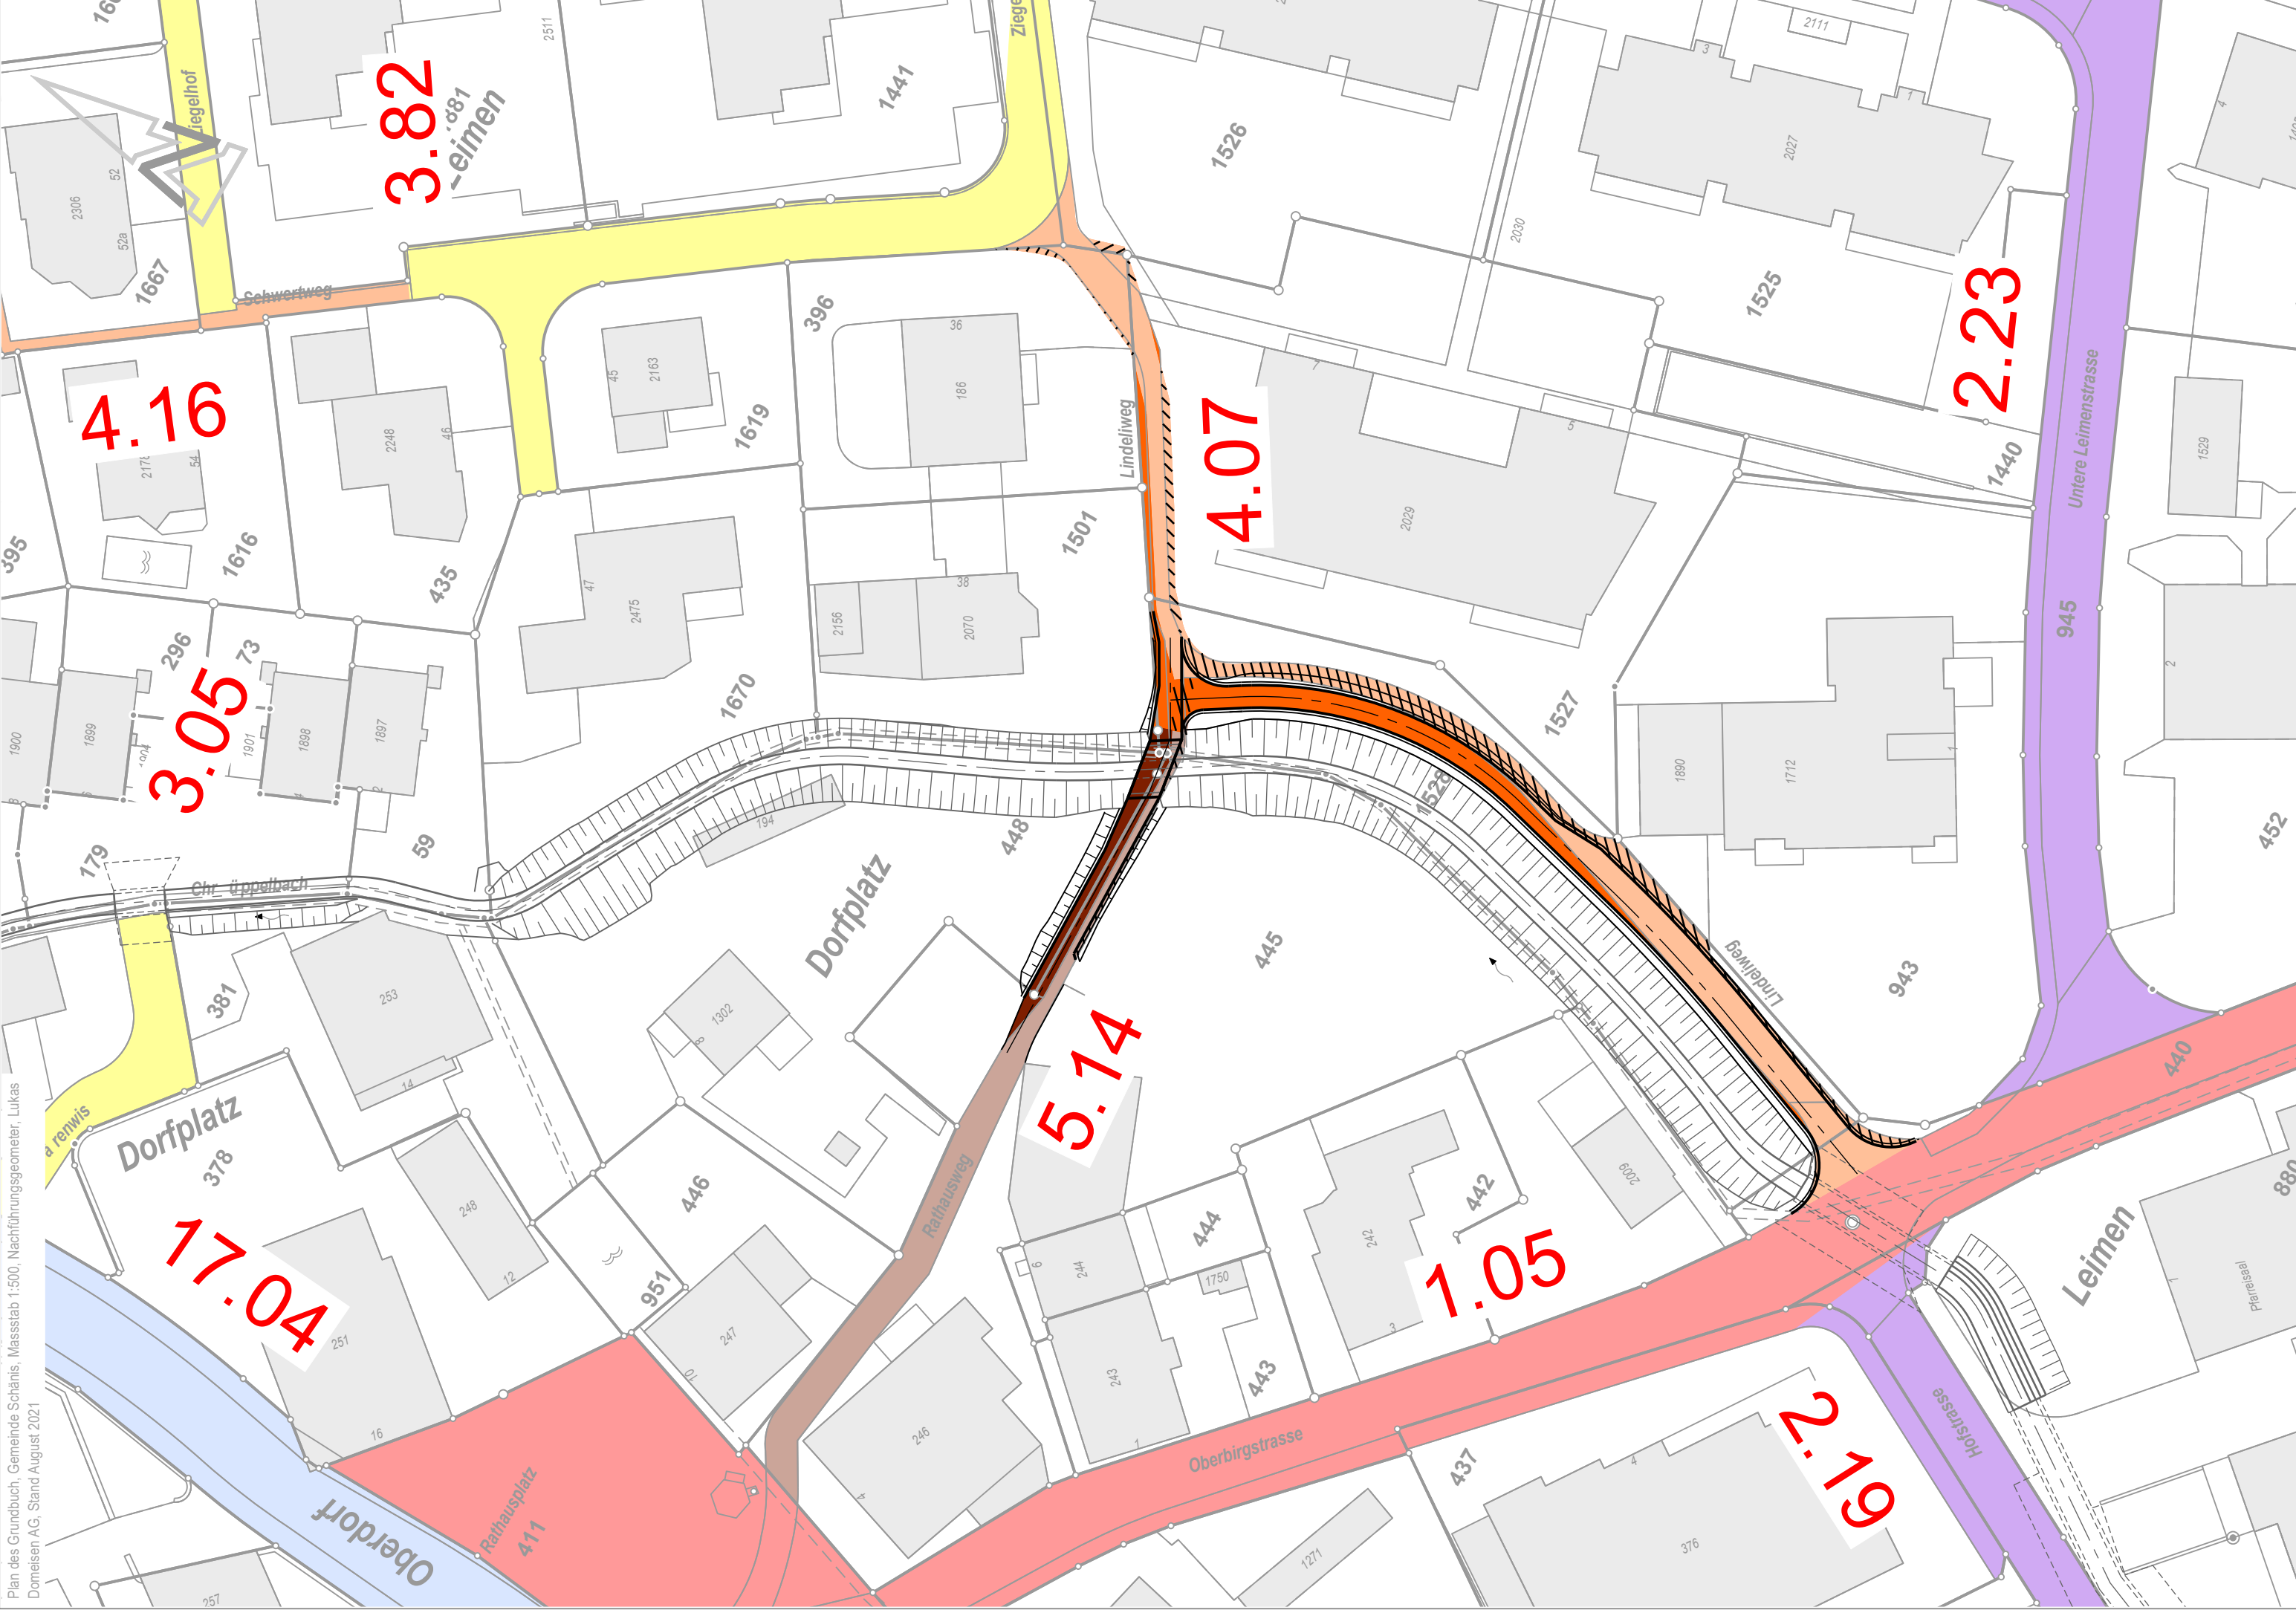

LEGENDE Teilstrassenplan

Hinweis bestehend

Festlegung neu

Festlegung Aufhebung

Kantonsstrasse (Kanton)

Gemeindestrassen 1. Klasse

Gemeindestrassen 2. Klasse

Gemeindestrassen 3. Klasse

Gemeindewege 1. Klasse

Gemeindewege 2. Klasse

Drittprojekt

Projekt

LEGENDE Langsamverkehrsnetz Gde
GSP Fuss Wander Radplan

Hinweis bestehend

Festlegung neu

Festlegung Aufhebung

Fussweg

Wanderweg ohne Hartbelag

Wanderweg mit Hartbelag

