

Kanton St. Gallen



Schanis SG

TEILSTRASSENPLAN

Rathausweg Nr. 5.14 und Lindeliweg Nr. 4.07

Situation Werkleitungen 1:500

Ausfertigung für

Studie
Vorprojekt
Auflageprojekt
Ausführungsprojekt
Abschlussakten

Projektverfasser:

IG nipo - ewp



Bürgerlietstrasse 13 | 8730 Uznach | Telefon 055 285 91 80 | Fax 055 285 91 81 | admin@nipo.ch

Projekt Nr.

19-6601

Plan Nr.

3-704

Beilage Nr.

Entwurf

Gezeichnet

Geprüft

Datum

Rut / Roc / Ulr

Hoc

30.07.2019

Rut / Roc / Ulr

Hoc

30.04.2020

Smf

Hoc

16.12.2020

Smf

Hoc

14.01.2022

Format

30 x 63

m²

0.189

WERKLEITUNGEN

Die genaue Lage und Vollständigkeit der Werkleitungen ist durch den Unternehmer vor Baubeginn zu überprüfen.
Allfällige Differenzen sind der Bauleitung unverzüglich zu melden.

bestehend
Stand Mai 2021

Werkleitungen

umzulegen/projektiert

Drainage

Schmutzabwasser

Regenabwasser

Wasser


Gas

Elektrizität

Swisscom

aufgehoben / abgebrochen

Plan des Grundbuch, Gemeinde Schanis, Massstab 1:500, Nachführungsgeometer, Lukas Domeisen AG, Stand August 2021

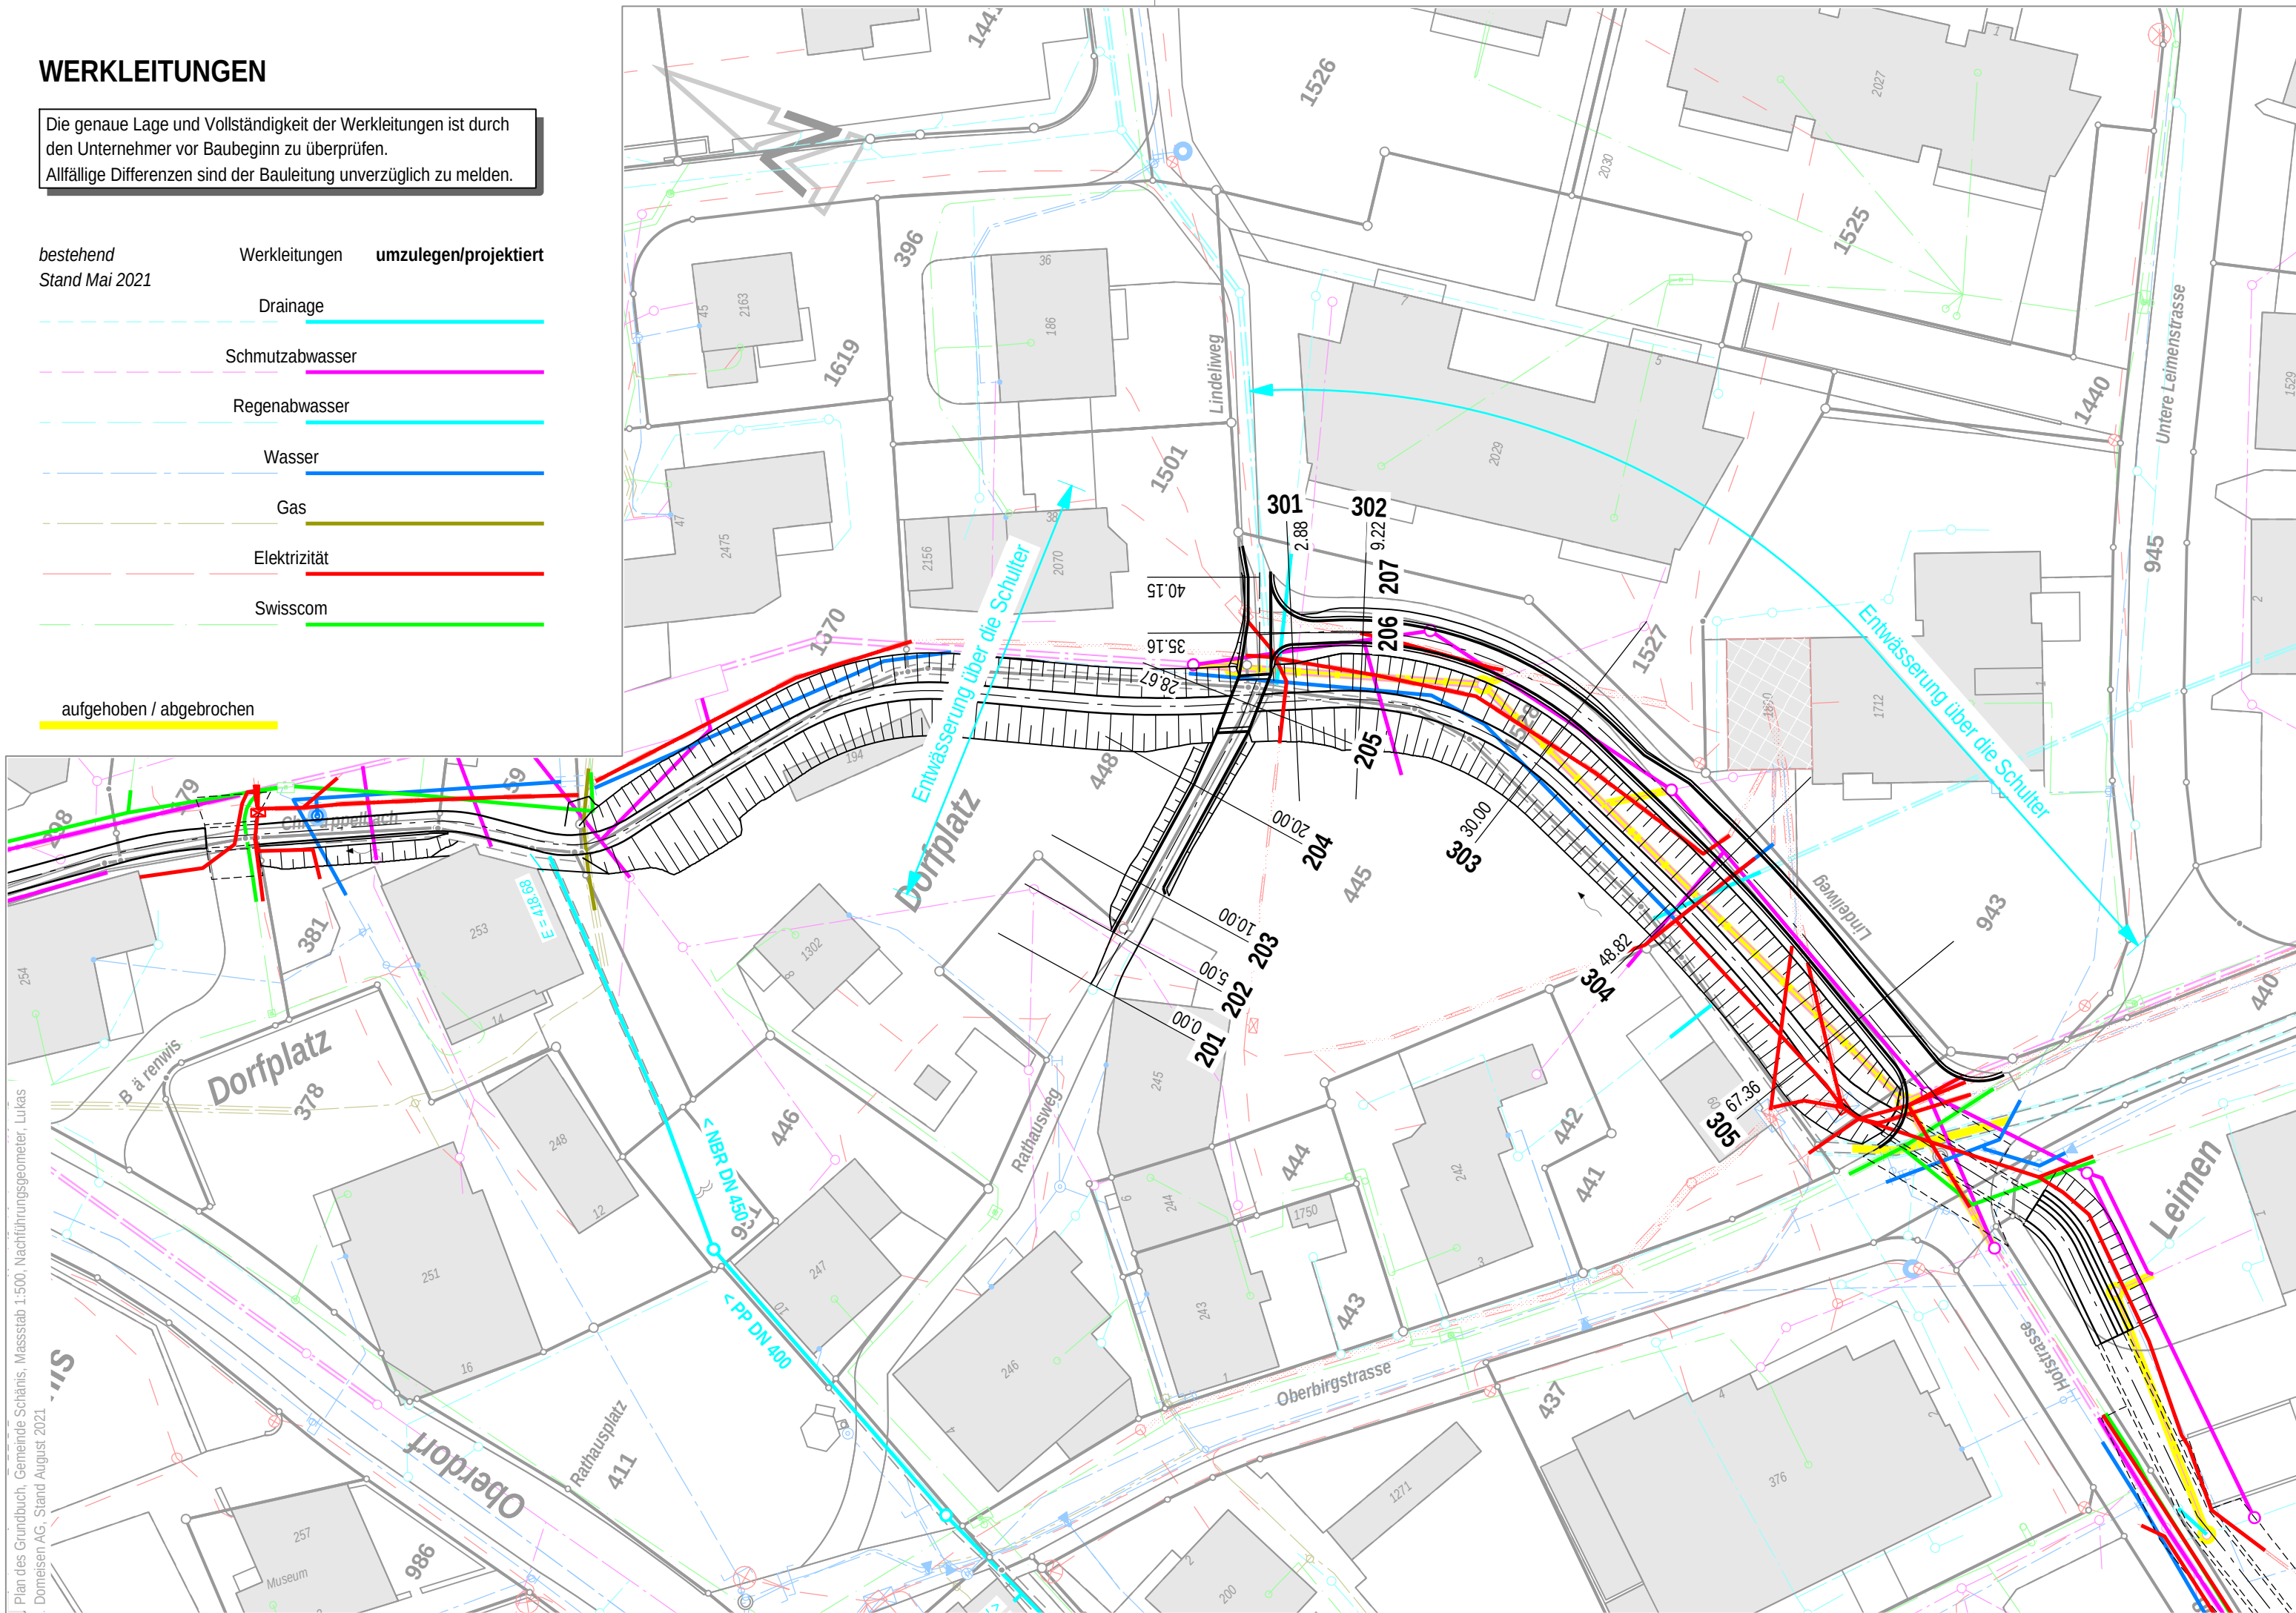

K:\60\2012\06001500_CAD\540_AufP\542_pl60.12.0600-3-704.2d