

Bauprojekt

Schänis, Gallusgasse, Urteilen-,
Quellensstrasse



Massnahmenplan 1:500

Plan-Nr. 1000805 - 3 - 10

Datum: 13.12.2022
Gezeichnet: Luz. Bös
Geprüft: All
Maststab: 1:500
Format: 149 x 65,1 cm

Alle Rechte vorbehalten
Rechenstrasse 4 · CH-8207 Ebnetal · Telefon 052 354 21 11
www.ewp.ch · email@ewp.ch · 630 3001

- | | |
|---|---|
| <p>Legende Bestand</p> <ul style="list-style-type: none"> Gebäude Grünfläche Asphalt Fahrbahn Asphalt Trottoir Pflasterung Chausseierung Ein-Ausfahrt MIV Zugänge Fussgänger Hydrant Stromverteiler Leuchte Zaun Pfahl Hecke Baum Mauer Ortsprojekte | <p>Legende Massnahmen</p> <ul style="list-style-type: none"> Zonensignal 2.59.1 Ende-Zonensignal 2.59.2 Markierung "Zone 30" Markierung "30" Aufhebung/Demarkierung Pflanz Baum bauliche Massnahme Randabschluss Hoch Randabschluss tief zusätzliche Massnahmen bei Nichterreichen der Wirkungskontrolle |
|---|---|

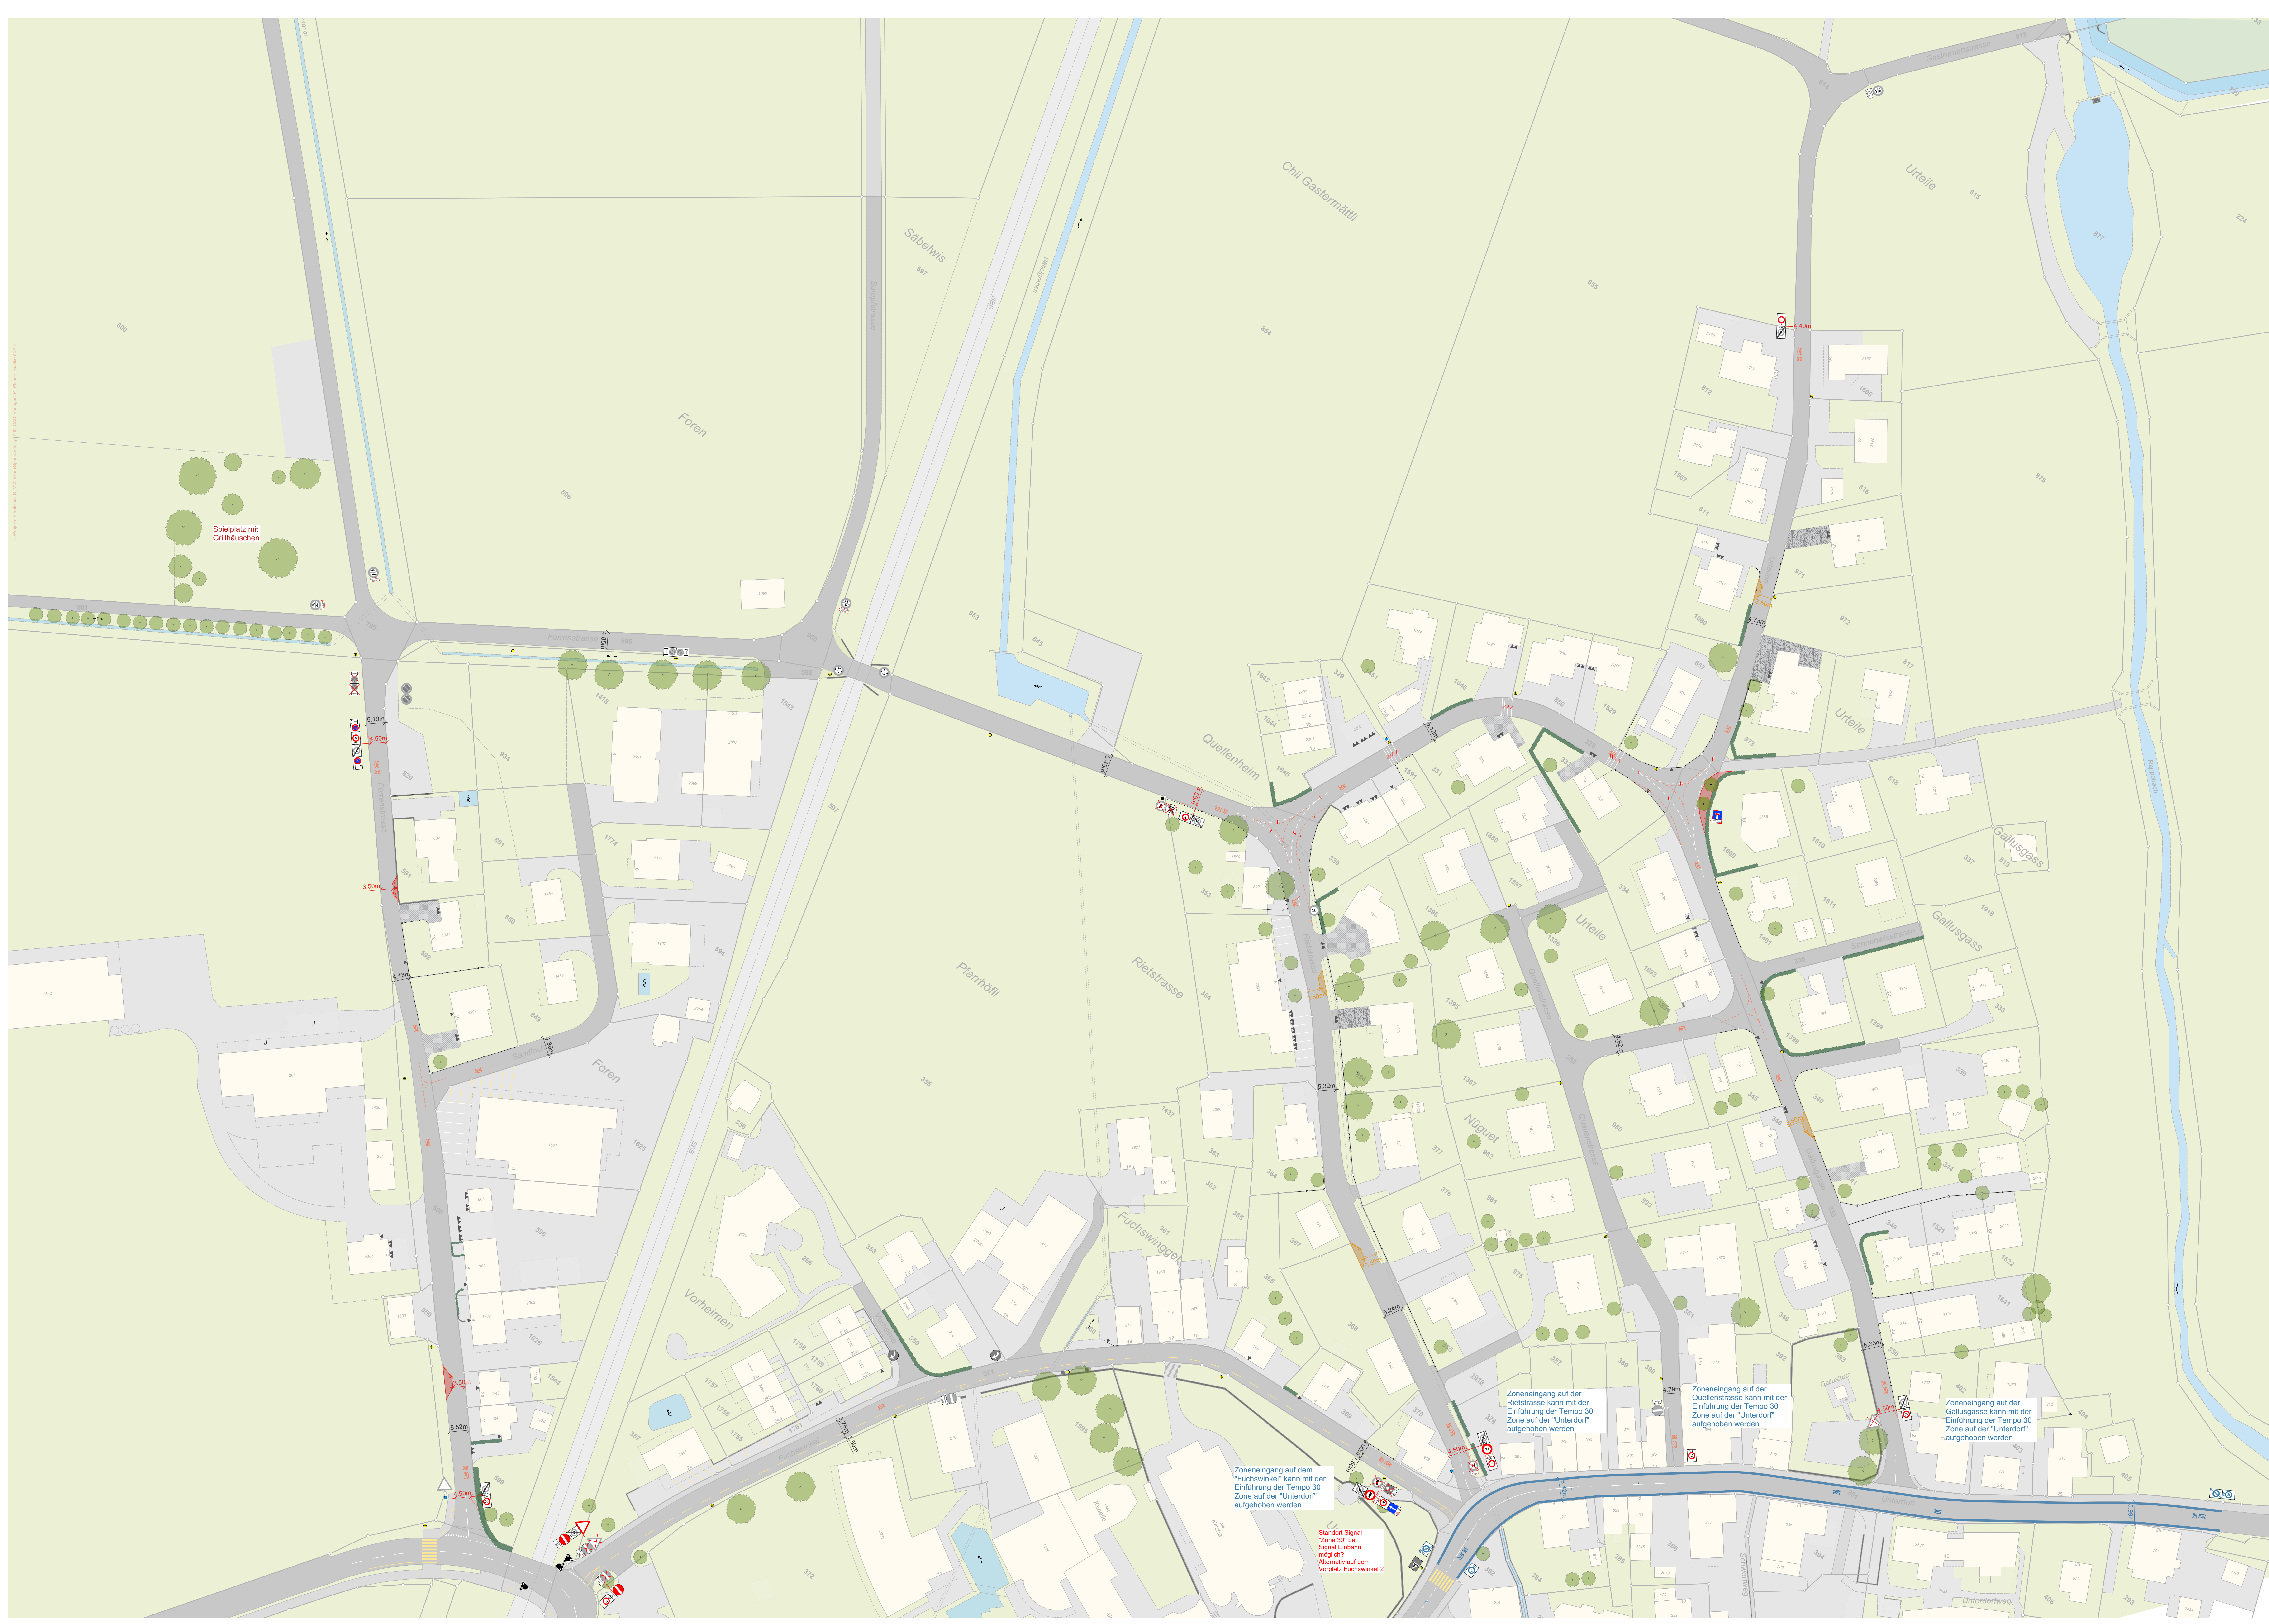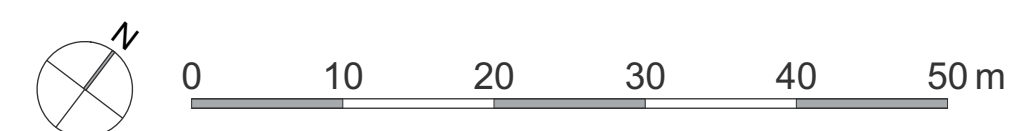

Spielplatz mit
Grillhäuschen

Zoneneingang auf dem
"Fuchswinkel" kann mit der
Einführung der Tempo 30
Zone auf der "Unterdorf"
aufgehoben werden

Standort Signal
"Zone 30" bei
Signal Einbahn
möglicherweise
Alternativ auf dem
Vorplatz Fuchswinkel 2

Zoneneingang auf der
Rietstrasse kann mit der
Einführung der Tempo 30
Zone auf der "Unterdorf"
aufgehoben werden

Zoneneingang auf der
Quellensstrasse kann mit der
Einführung der Tempo 30
Zone auf der "Unterdorf"
aufgehoben werden

Zoneneingang auf der
Gallusgasse kann mit der
Einführung der Tempo 30
Zone auf der "Unterdorf"
aufgehoben werden