


Legende Werkleitungen:			
	bestehend (Juni 2023)	projektiert	aufheben
Wasser			
Schmutzabwasser			
Regenabwasser			
Mischabwasser			
Gas			
Elektrizität / Kabelblock			
Telefon / Kabelblock			
Kabelfernsehen			
Steuerkabel Wasser			

Legende Strassenbau:			
	Belag Komplettersatz		
	Deckschicht	AC 8 S	30 mm
	Tragschicht	AC T 22 S	100 mm
	Fundationsschicht	UG 0/45	400 mm
	Anpassungen		

Legende Randabschlüsse:	
	Doppelbund bei Überfahrten, abgesenkt, verstärkt, Schalenstein Typ 12, (Norma Tiefbauamt Kanton St.Gallen - 222-02)


Politische Gemeinde Schänis
Erschliessung Güterteilstasse

Situation Strassenbau, 1:200

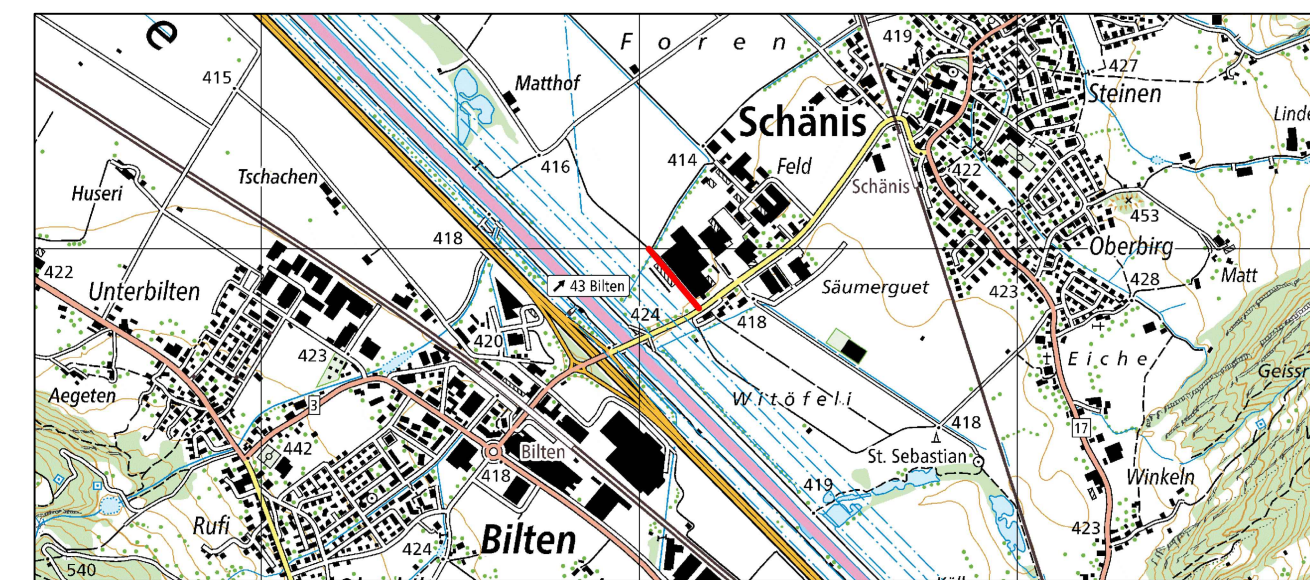

Bauprojekt

Mitwirkung

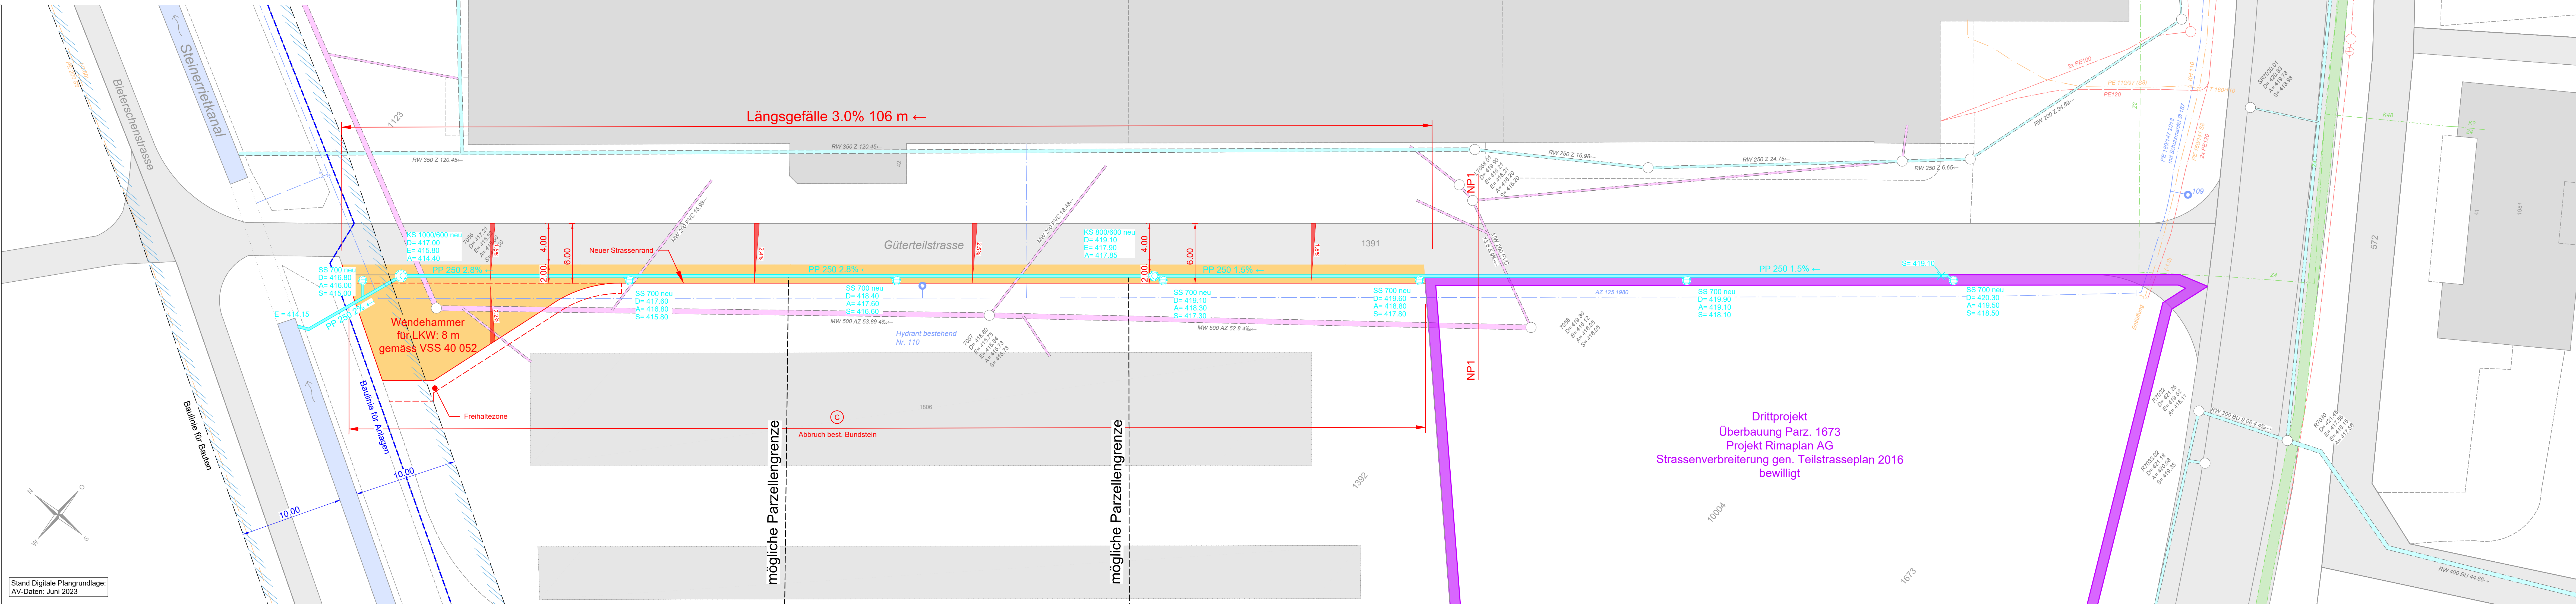

Drittprojekt
Überbauung Parz. 1673
Projekt Rimaplan AG
Strassenverbreiterung gen. Teilstrasseplan 2016
bewilligt