

Bauherrschaft

Gemeinde Schänis




Auftragsbezeichnung

Erweiterung Trottoir und Parkplatzanlage
Parz. Nr. 63, Maseltrangen, Schänis

Projektierte Parkplatzanlage


Situation 1 : 200

PLANAUFLAGE GESUCHS NR. 24-190

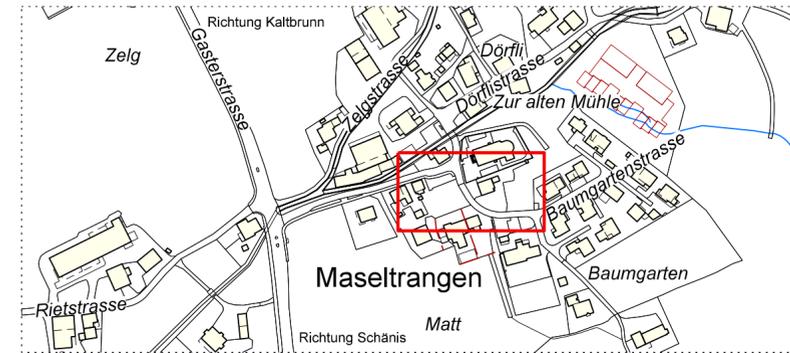

Auftrag Nr. 1265 **Plan Nr. 026**

Beilage Nr.	-	Plangrösse	30 x 84
gezeichnet	fh	Datum	17.11.23
Projekt	jgr	aktualisiert	28.06.24

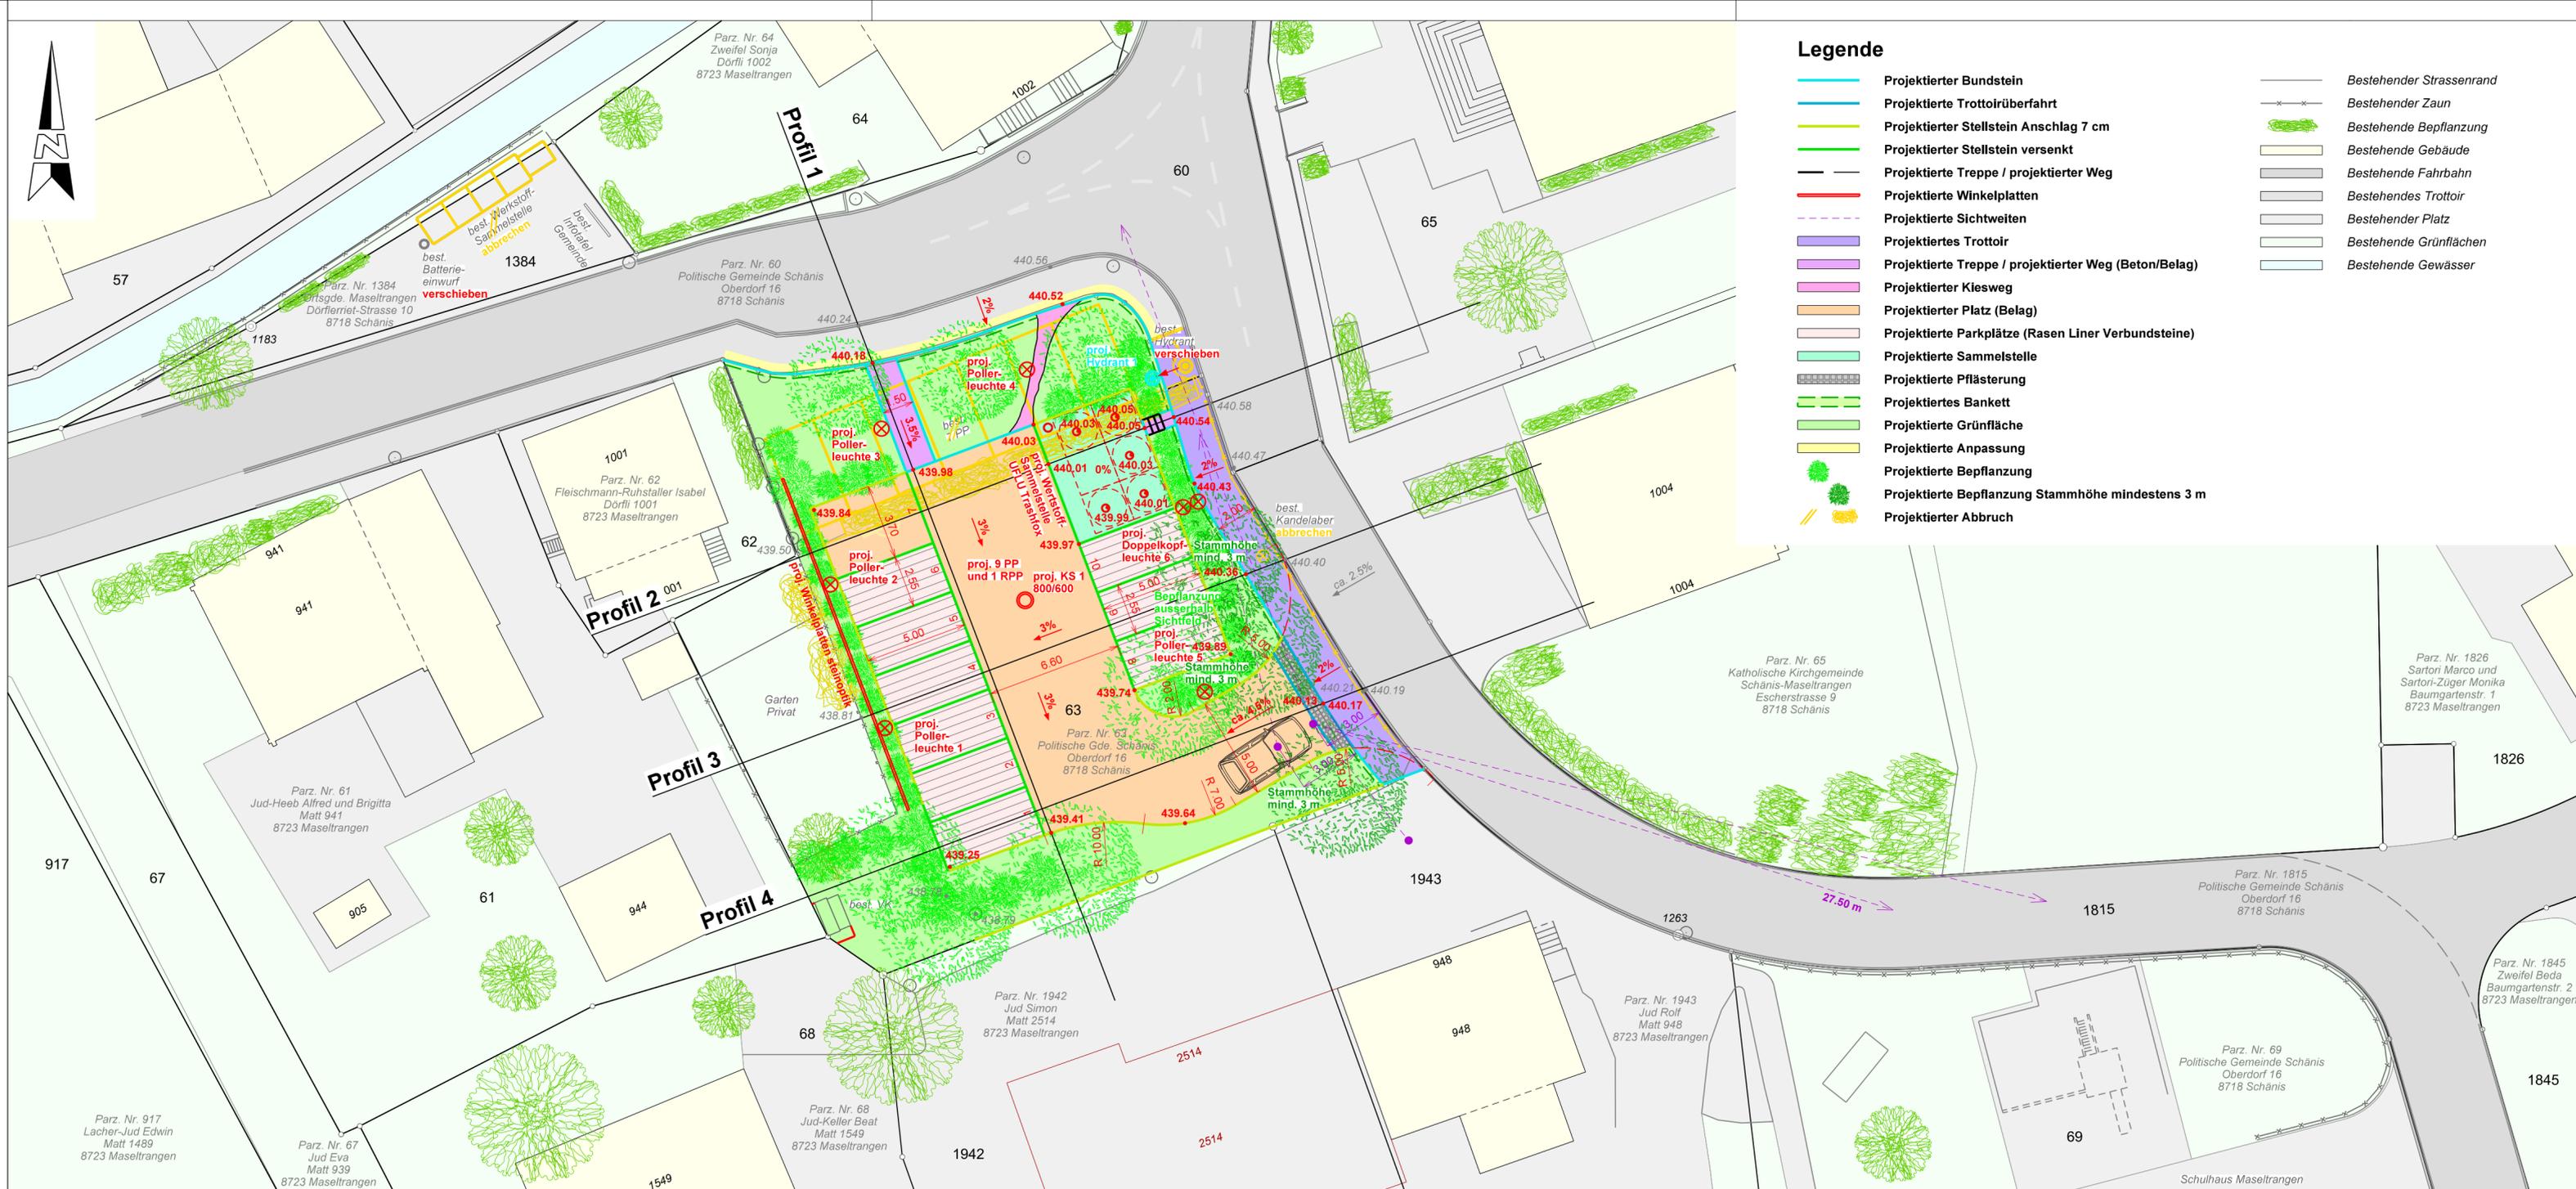

- Legende**
- Projektierte Bundstein
 - Projektierte Trottoirüberfahrt
 - Projektierte Stellstein Anschlag 7 cm
 - Projektierte Stellstein versenkt
 - Projektierte Treppe / projektiertes Weg
 - Projektierte Winkelplatten
 - - - Projektierte Sichtweiten
 - Projektirtes Trottoir
 - Projektierte Treppe / projektiertes Weg (Beton/Belag)
 - Projektiertes Kiesweg
 - Projektiertes Platz (Belag)
 - Projektierte Parkplätze (Rasen Liner Verbundsteine)
 - Projektierte Sammelstelle
 - Projektierte Pflasterung
 - Projektirtes Bankett
 - Projektierte Grünfläche
 - Projektierte Anpassung
 - Projektirtes Bepflanzung Stammhöhe mindestens 3 m
 - Projektirtes Abbruch
- Bestehender Strassenrand
 - Bestehender Zaun
 - Bestehende Bepflanzung
 - Bestehende Gebäude
 - Bestehende Fahrbahn
 - Bestehendes Trottoir
 - Bestehender Platz
 - Bestehende Grünflächen
 - Bestehende Gewässer