


Bauherrschaft
Gemeinde Schänis

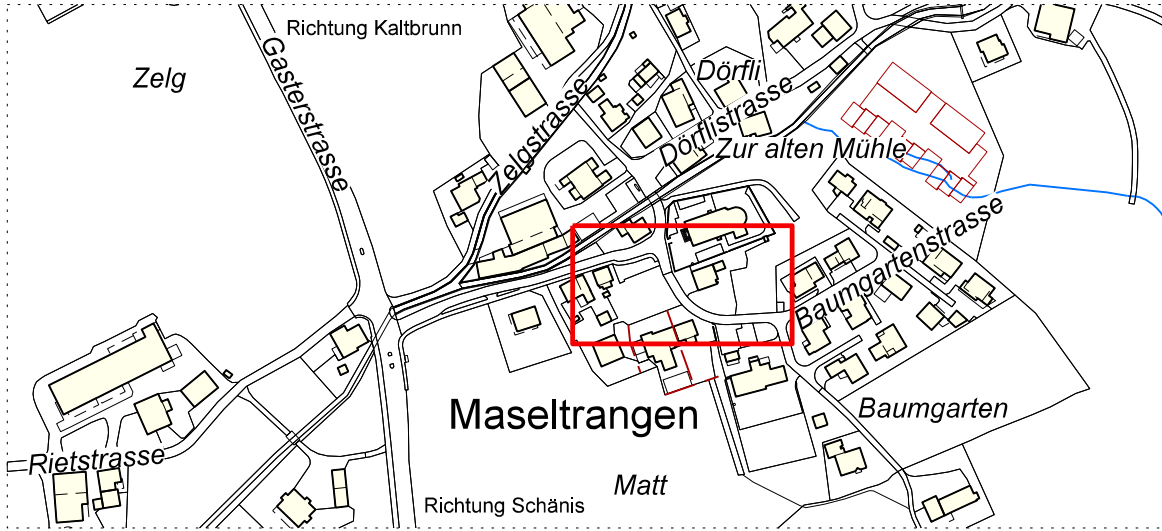

Auftragsbezeichnung
Erweiterung Trottoir und Parkplatzanlage
Parz. Nr. 63, Maseltrangen, Schänis


Projektierte Parkplatzanlage
Normalprofil 1 : 50
PLANAUFLAGE GESUCHS NR. 24-190



Auftrag Nr. 1265 Plan Nr. 028

Beilage Nr.	-	Plangrösse	30 x 84
gezeichnet	fh	Datum	17.11.23
Projekt	jgr	aktualisiert	28.06.24

Normalprofil 1 : 50

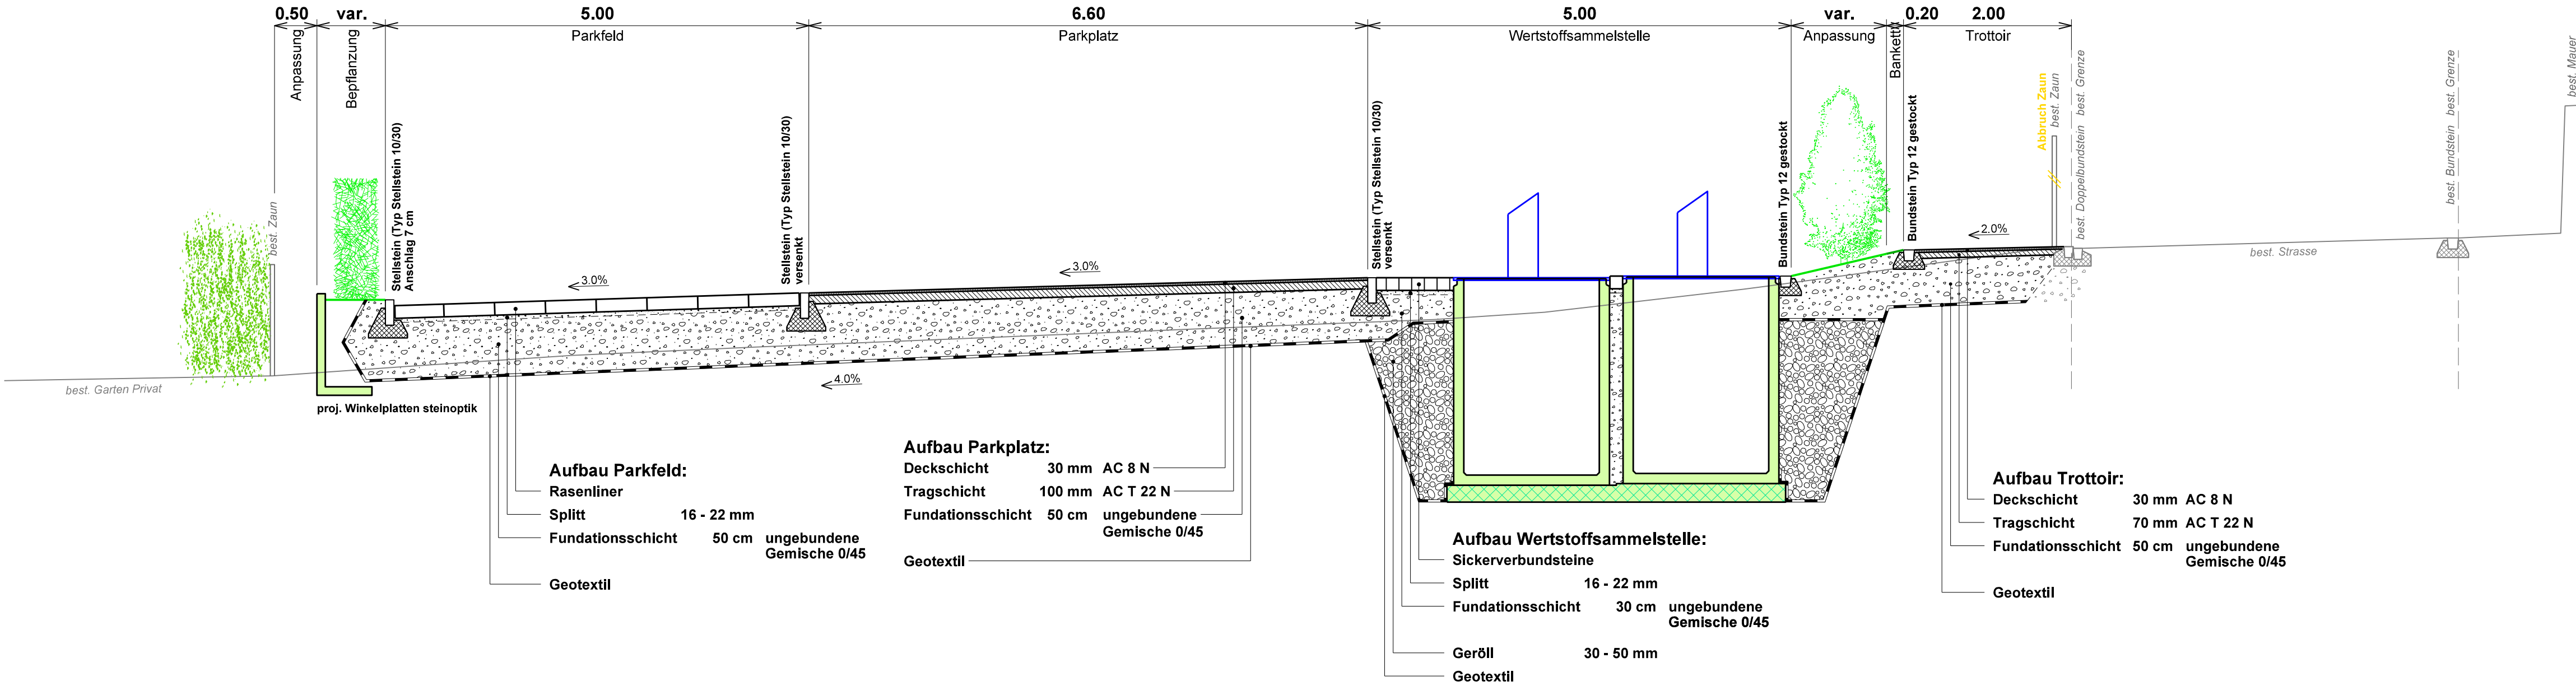

Aufbau Parkfeld:
Rasenliner
Splitt 16 - 22 mm
Fundationsschicht 50 cm ungebundene Gemische 0/45
Geotextil

Aufbau Parkplatz:
Deckschicht 30 mm AC 8 N
Tragschicht 100 mm AC T 22 N
Fundationsschicht 50 cm ungebundene Gemische 0/45
Geotextil

Aufbau Wertstoffsammelstelle:
Sickerverbundsteine
Splitt 16 - 22 mm
Fundationsschicht 30 cm ungebundene Gemische 0/45
Geröll 30 - 50 mm
Geotextil

Aufbau Trottoir:
Deckschicht 30 mm AC 8 N
Tragschicht 70 mm AC T 22 N
Fundationsschicht 50 cm ungebundene Gemische 0/45
Geotextil

Detail Randabschlüsse 1 : 25

