

Bauherrschaft

Gemeinde Schänis




Auftragsbezeichnung

Sanierung Wolfschlaggasse Schänis

Koordination Werkleitungen

Situation 1 : 500

Planauflage

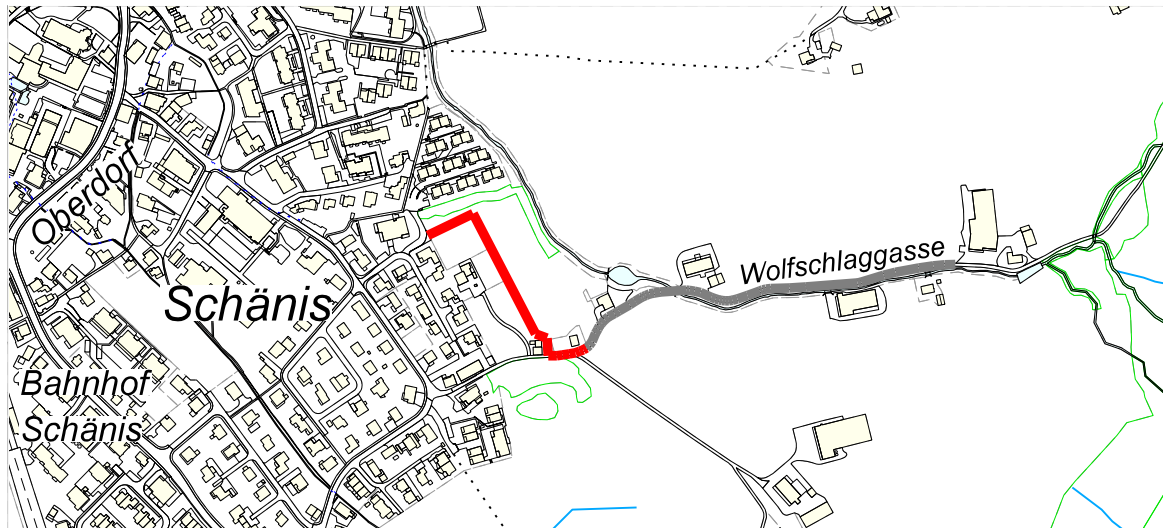

Auftrag Nr. 1357 Plan Nr. 011


Beilage Nr.	-	Plangrösse	40 x 84
gezeichnet	jvo/kt	Datum	13.03.25
Projekt	sbo	aktualisiert	-

Legende


- Projektierte Meteorwasserleitung
- Bestehende Schmutzwasserleitung
- Bestehende Meteorwasserleitung
- Bestehende Wasserleitung
- Bestehende Steuerkabel Wasserleitung
- Bestehende Gasleitung Niederdruck
- Bestehende EW-Leitung
- Bestehende Swisscomleitung



Die im Plan eingezeichneten bestehenden Werkleitungen dienen als Planungsgrundlage und sind unvollständig und unverbundlich !!
Deshalb hat der Unternehmer vor Baubeginn der Grabarbeiten bei den zuständigen Werken die Plangrundlagen der bestehenden Werkleitungen einzuholen !!

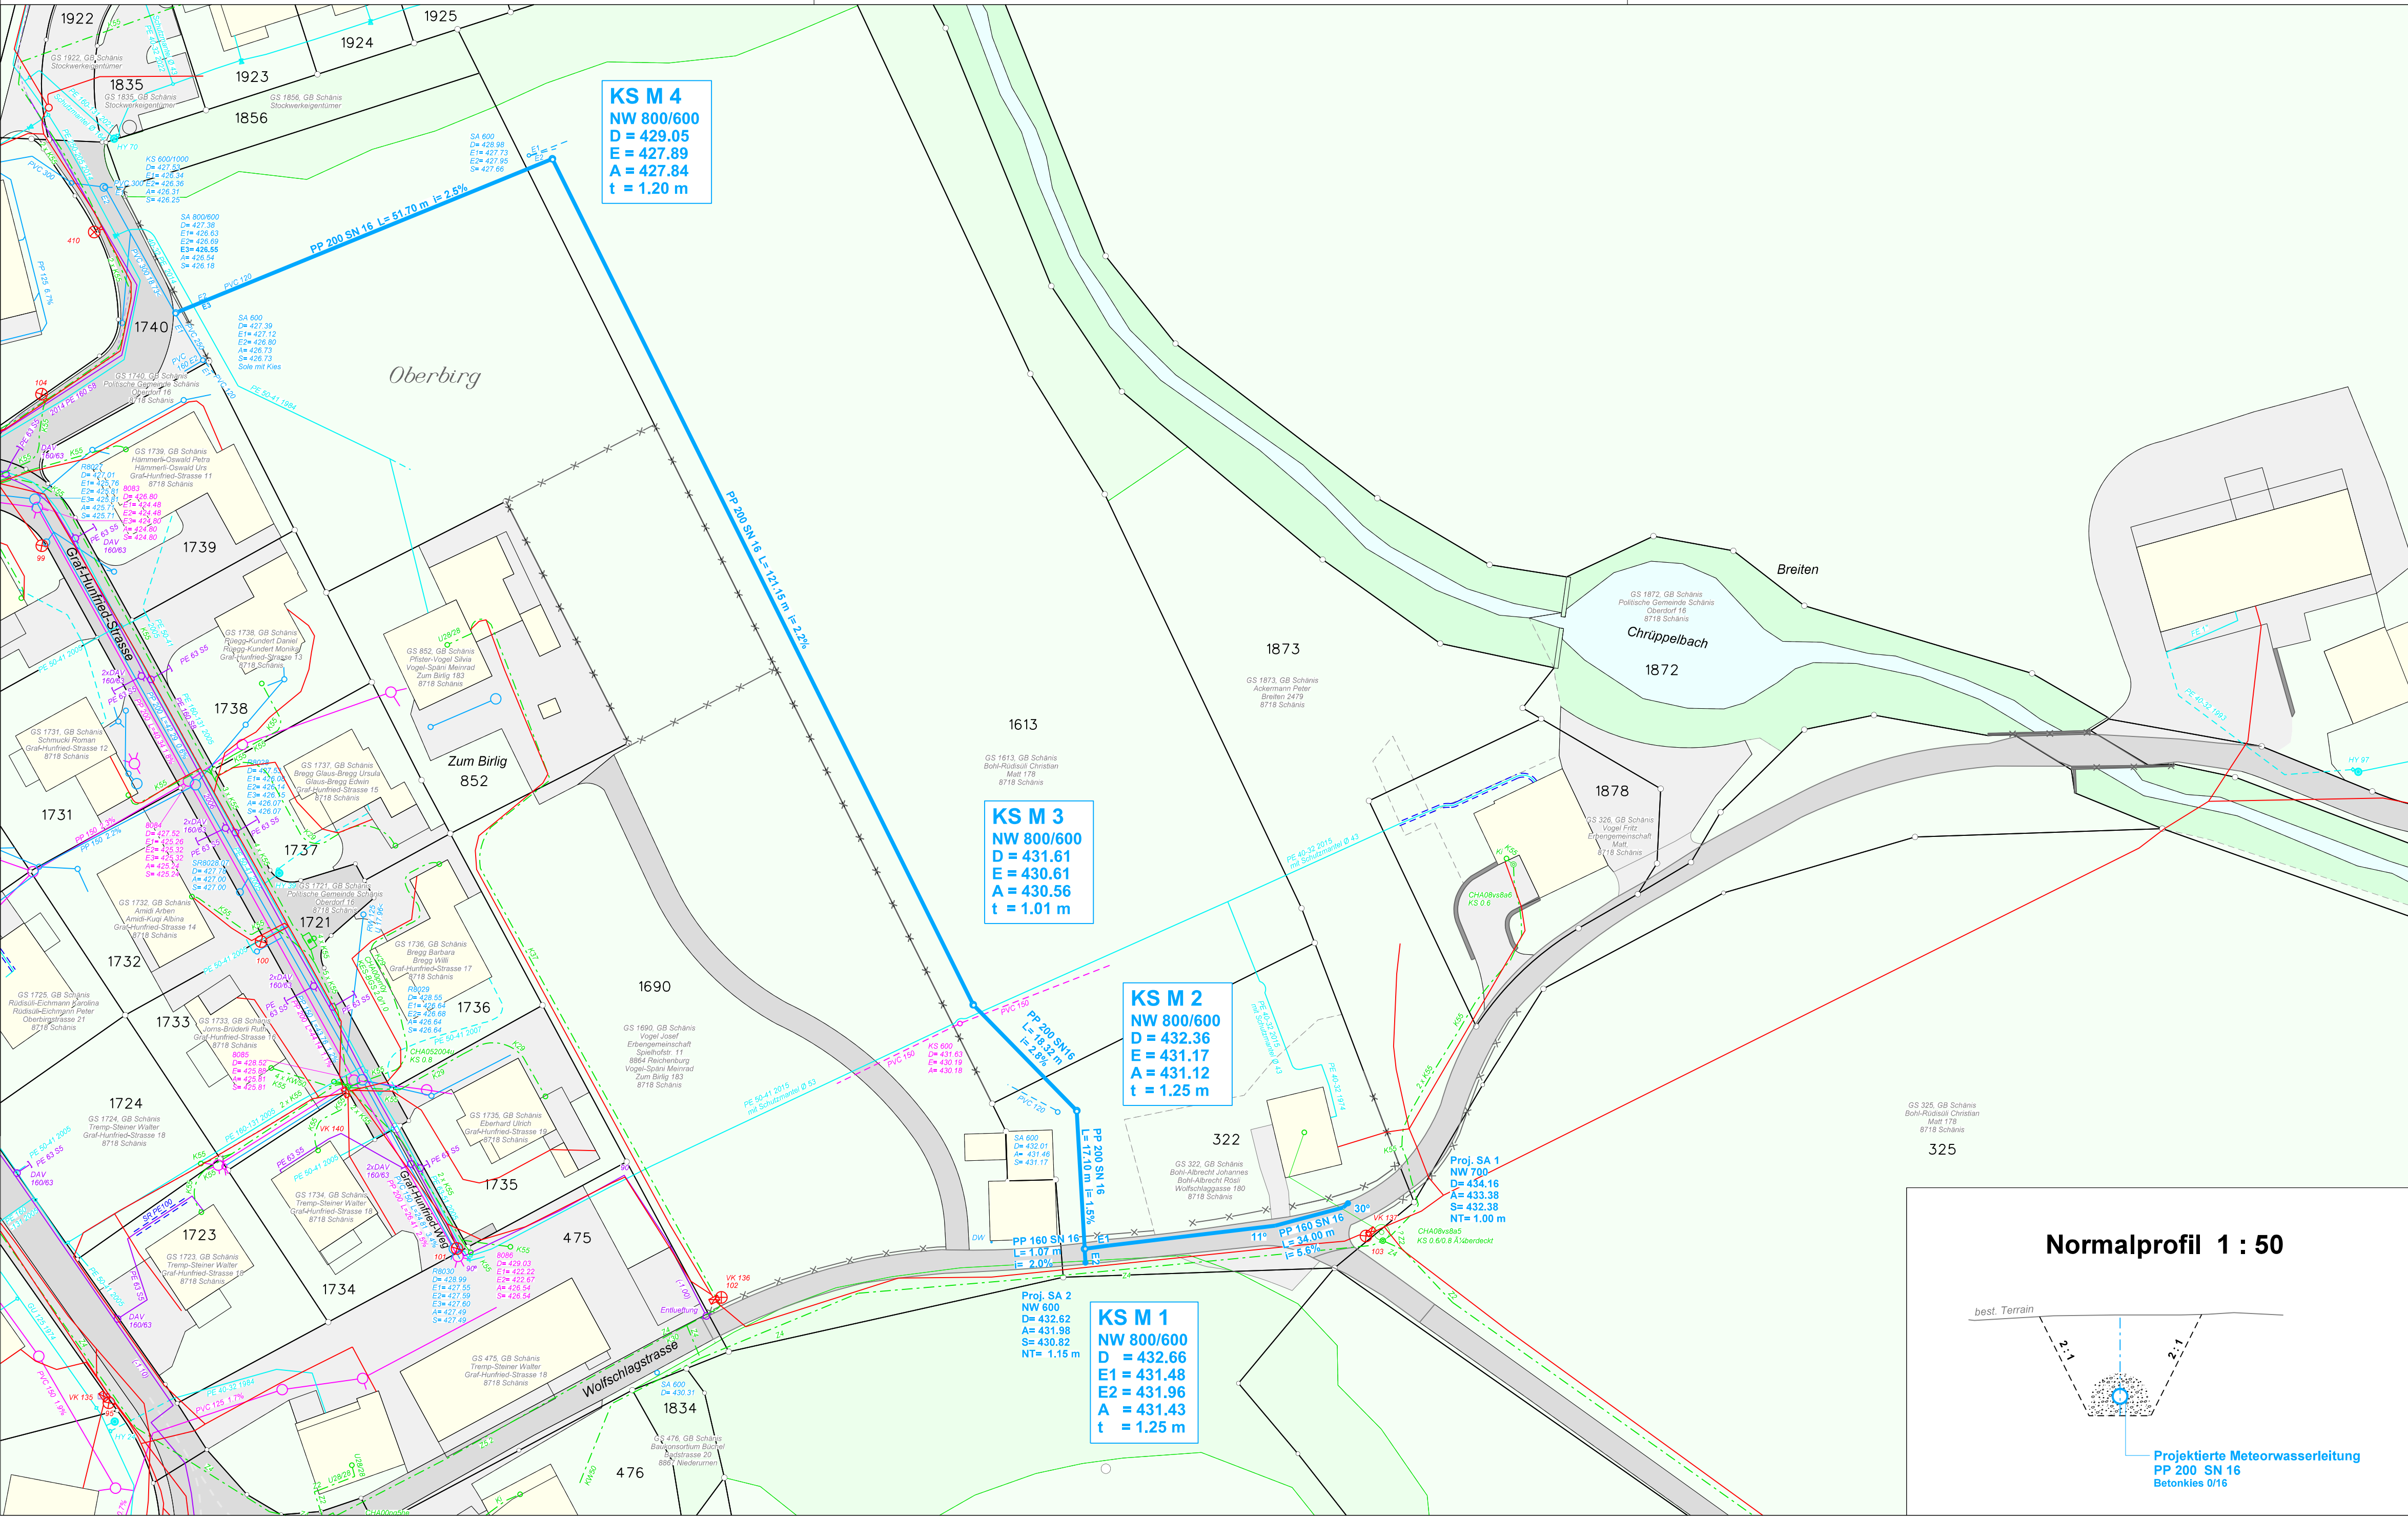

Normalprofil 1 : 50

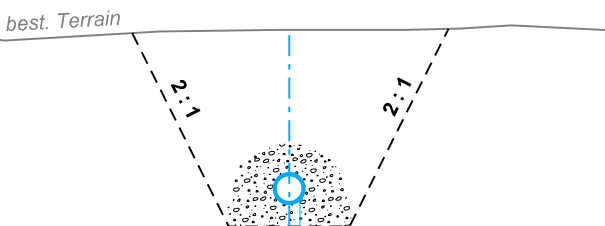

Proj. SA 1
NW 700
D= 434.16
A= 433.38
S= 432.38
NT= 1.00 m

Proj. SA 2
NW 600
D= 432.62
A= 431.98
S= 430.82
NT= 1.15 m

KS M 3
NW 800/600
D = 431.61
E = 430.61
A = 430.56
t = 1.01 m

KS M 2
NW 800/600
D = 432.36
E = 431.17
A = 431.12
t = 1.25 m

KS M 4
NW 800/600
D = 429.05
E = 427.89
A = 427.84
t = 1.20 m