

Bauherrschaft

Herr Albert Steiner-Roos
Köchelgasse 17, 8718 Schänis


Auftragsbezeichnung

Erschliessung Brennerweg
Schänis

Koordination Werkleitungen

Situation 1 : 200

Planauflage

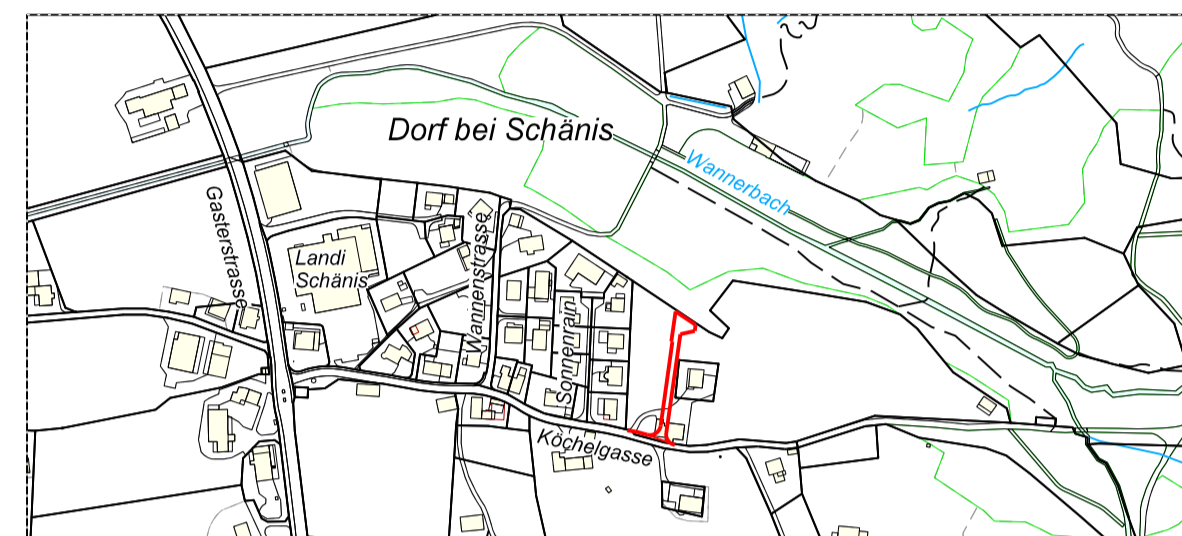

Auftrag Nr. 1331 **Plan Nr. 03.04-2**


Ziegelbrückstrasse 58 8866 Ziegelbrücke T +41(0)55 617 27 17	Beilage Nr. -	Plangrösse 60 x 84
Altmeindhöschet 151 8742 Schwändi T +41(0)55 647 80 20	gezeichnet mt	Datum 18.03.26
www.marty-ing.ch info@marty-ing.ch	Projekt PE	aktualisiert -

Legende

- Schmutzwasserleitung
- Meteorwasserleitung
- Wasserleitung
- EW-Rohrblock
- Swisscom-Rohrblock
- - - Bestehende Schmutzwasserleitung
- - - Bestehende Meteorwasserleitung
- - - Bestehende Wasserleitung
- - - Bestehende Gasleitung Hochdruck
- - - Bestehende Gasleitung Niederdruck
- - - Bestehende EW-Leitung
- - - Bestehende Swisscomleitung



Die im Plan eingezeichneten bestehenden Werkleitungen dienen als Planungsgrundlage und sind unvollständig und unverbindlich !!
Deshalb hat der Unternehmer vor Baubeginn der Grabarbeiten bei den zuständigen Werken die Plangrundlagen der bestehenden Werkleitungen einzuholen !!

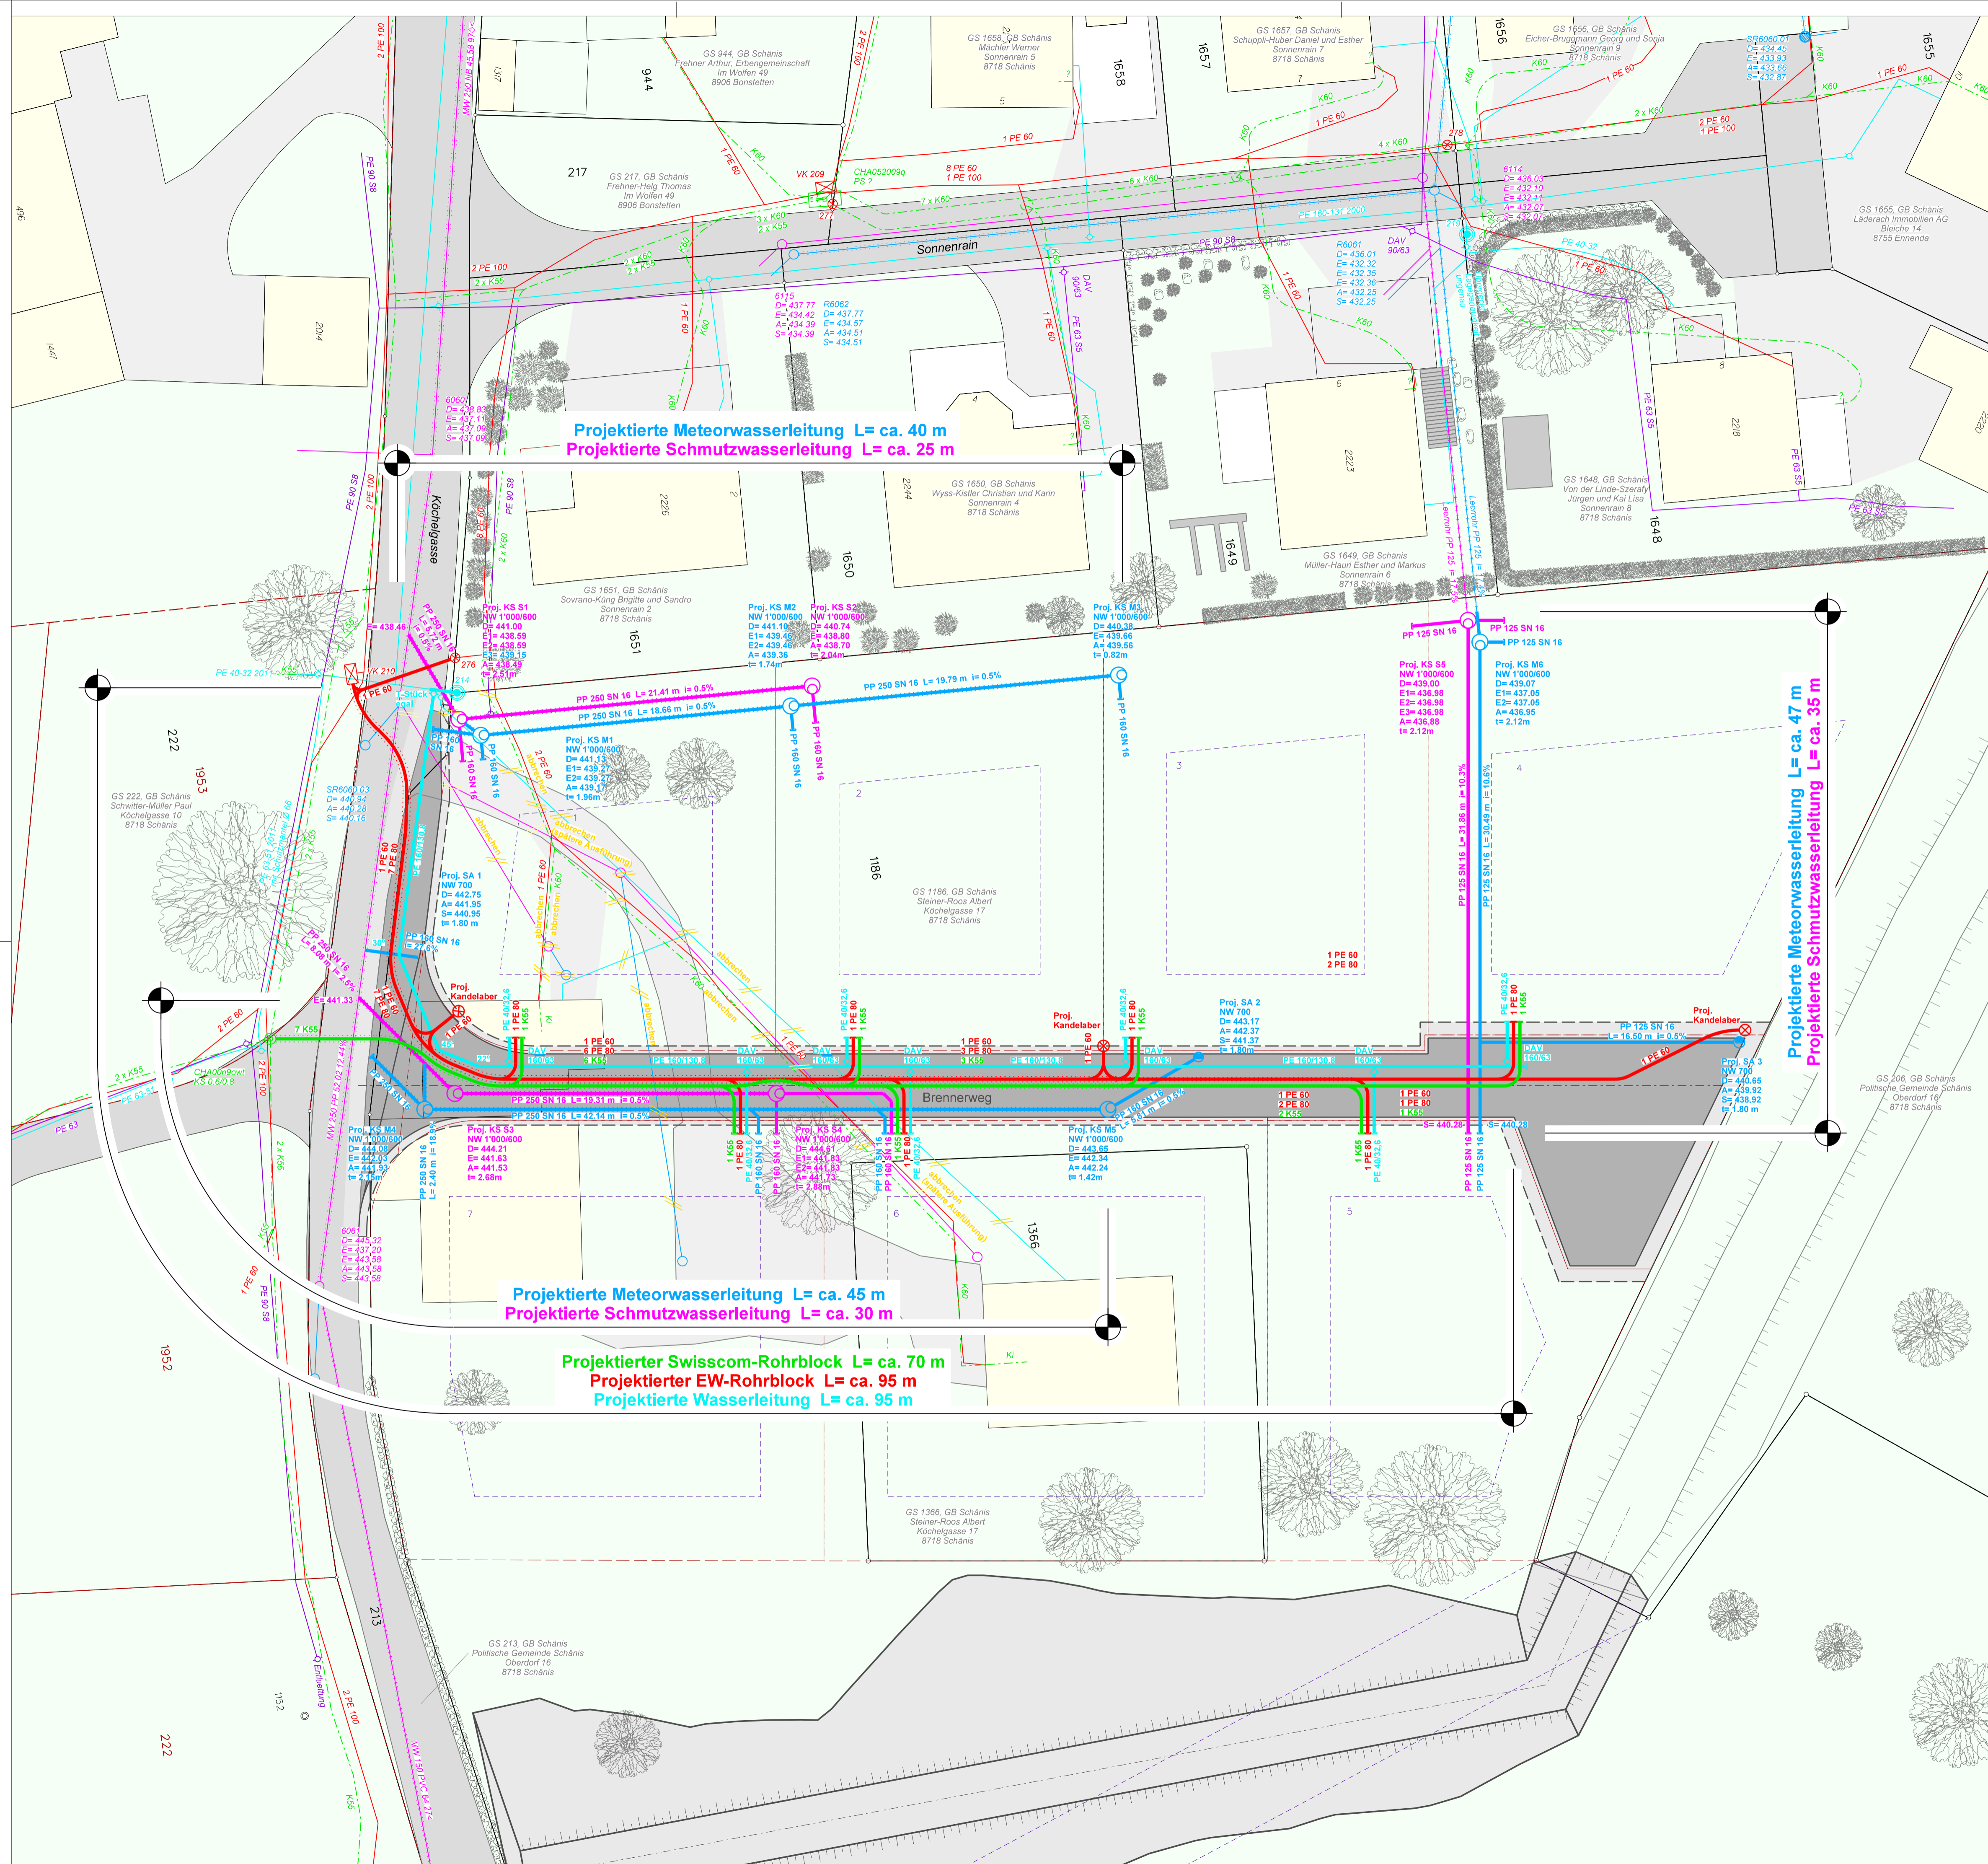

GS 206, GB Schänis
Politische Gemeinde Schänis
Oberdorf 16
8718 Schänis