

Bauherrschaft


Herr Albert Steiner-Roos
Köchelgasse 17, 8718 Schänis

Auftragsbezeichnung

Erschliessung Brennerweg
Schänis

Strasse

Längenprofil 1 : 200 / 50
Planauflage

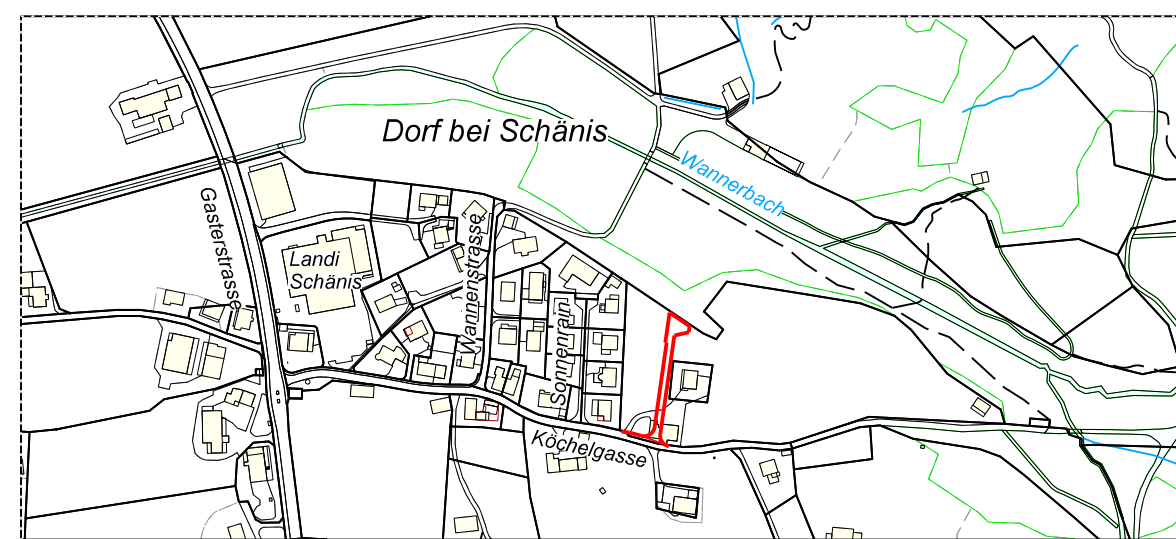

Auftrag Nr. 1331 **Plan Nr. 03.05-1**

Ziegelbrückstrasse 58
8866 Ziegelbrücke
T +41 (0)55 617 27 17

Allmeindhoschet 151
8762 Schwändl
T +41 (0)55 647 80 20

www.marty-ing.ch
info@marty-ing.ch


Beilage Nr.	-	Plangrösse	50 x 84
gezeichnet	mt	Datum	18.03.26
Projekt	PE	aktualisiert	-

Legende

- Strasse**
- Auftrag**
- Abtrag**
- Bestehende Strasse**

Hinweis:
Die Ausrundungsradien der
Vertikalgeometrie
entsprechen nicht der Norm

Projektierte Erschliessung Brennerweg L= 86.20 m

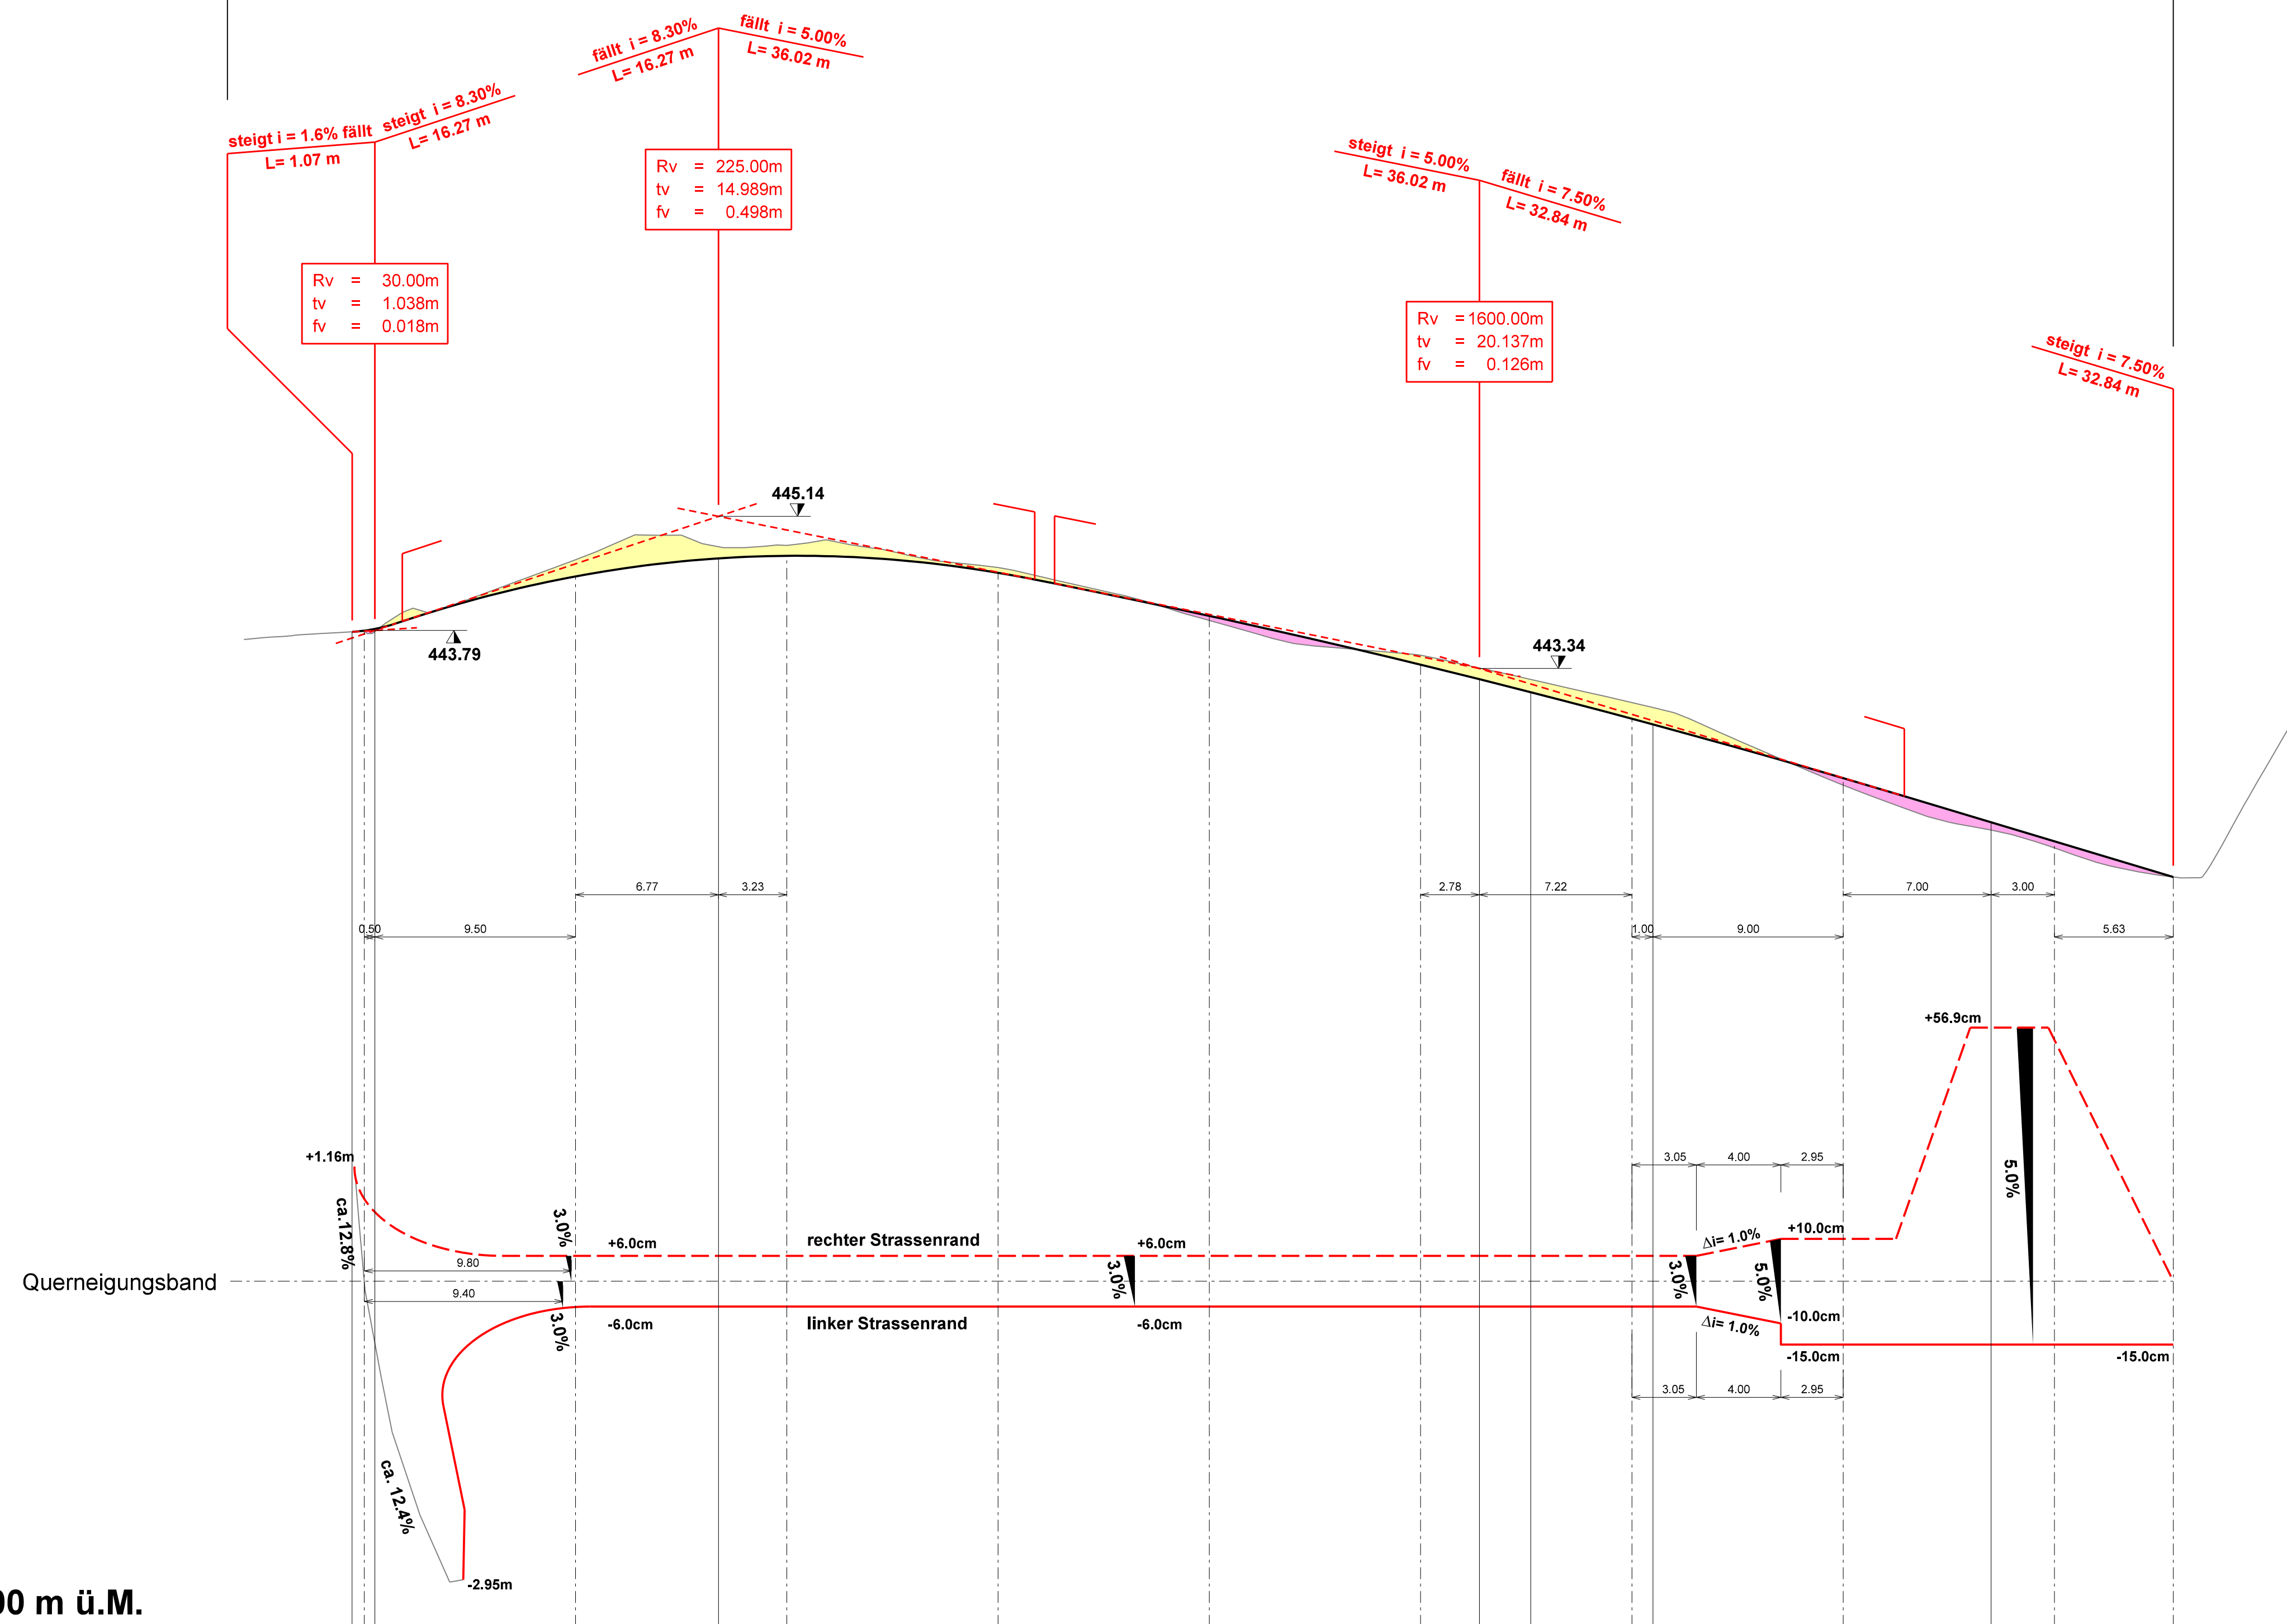

Horizont 432.00 m ü.M.

Profilnummern	1					2					3					4								
Stationierung / Zwischendistanzen	-0.57	0.00	0.50	10.00	10.00	6.77	16.77	20.00	10.00	30.00	10.00	40.00	10.00	50.00	52.78	7.22	60.00	61.00	9.00	70.00	7.00	77.00	80.00	86.63
Terrainhöhen	443.77	443.78	443.77	444.62	444.62	444.64	444.78	444.79	444.53	444.53	443.91	443.50	443.34	442.93	442.88	441.96	441.52	441.43	441.21	440.87	440.87	440.87	440.87	440.87
Projekthöhen	443.77	443.81	443.81	444.43	444.43	444.64	444.67	444.67	444.47	444.47	443.96	443.91	443.21	442.74	442.68	442.04	441.52	441.43	441.29	440.87	440.87	440.87	440.87	440.87
Kurvenband	<div style="display: flex; justify-content: space-between;"> Zentrum rechts Zentrum links </div>																							