


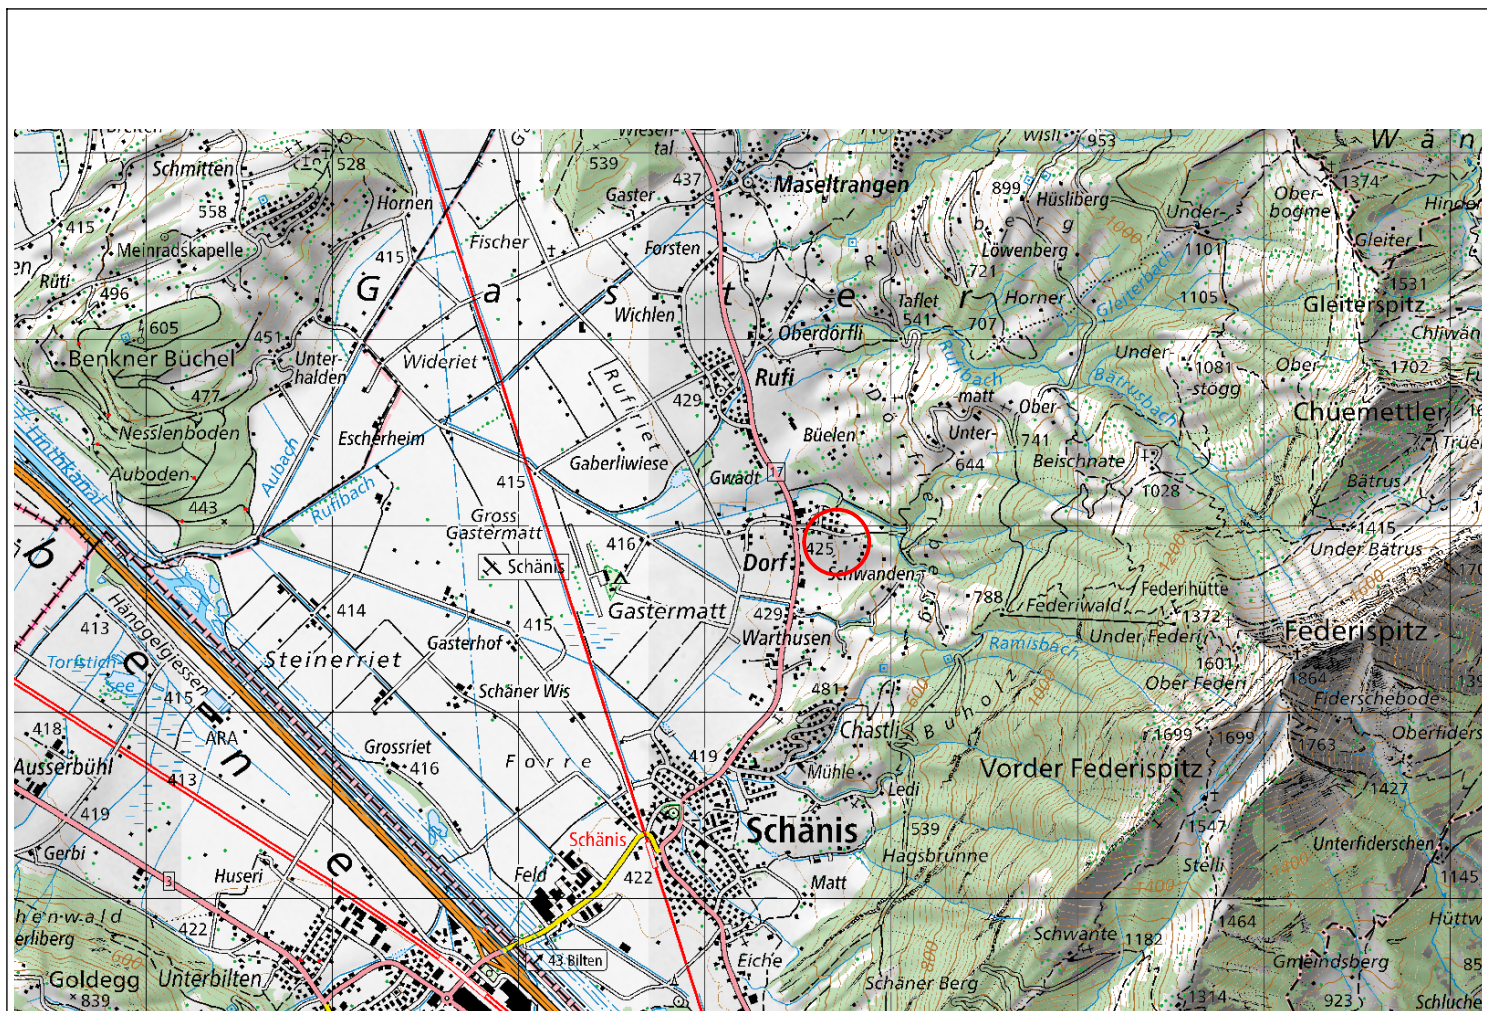

WPK Bau AG
Ettelstrasse 1, 8730 Uznach

Plan-/Kundennummer:
4093-1

Projekt Nr. 90.0812
Format 60 / 63

Projektstufe: **Baueingabe**

Strasse: **Rüti Dorf, 8718, Schänis**

Bauwerk: **Strasse**

Vorhaben: **Neubau**

Überbauung Köchelgasse
Parz. Nr.: 1814/1952/1953/1954
Situation 1:100

Version	Zeichner	Datum	Name	Projektleiter	Visum	Bemerkung
0	05.03.2026	HSE / BRP	CAI			
A	26.03.2026	HSE	CAI			
B	23.09.2026	HSE	CAI			Leitungsmaterial Bestand
C						
D						

**KUSTER + HAGER**
Kuster + Hager Gruppe

KUSTER + HAGER INGENIEURBÜRO AG UZNACH
Bauingenieure und Berater
Ettelstrasse 1, Postfach 236, CH-8730 Uznach
T +41 55 285 11 11, uznach@kuster-hager.ch

Legende Strassenbau:

Proj. Fahrbahn

Proj. Anpassungsfläche

Proj. Pflästerung

Best. Pflästerung

Proj. Strassen- und Trottoirrand

Randabschlüsse nach TBA St.Gallen Norm 222:

- Bundstein Schalenstein Typ 12

(BS)

- Wasserstein Schalenstein Typ 12

(WS)

- Bordstein Schalenstein Typ 12

(BO)

Fahrbahn, ca. 175m²

Deckschicht

AC 8 N B 70/100

30 mm

Tragschicht

AC T 22 N B 70/100

80 mm

Fundationsschicht

Primärmaterial 0-63mm

500 mm

Geotextilmatte 200g/m² (Funktion Trennen)

Total Oberbau

610 mm

Der Grundeigentümer Parz. 222




Urs Schwitter

Der Grundeigentümer Parz. 1814



Urs Schwitter

Der Grundeigentümer Parz. 1952

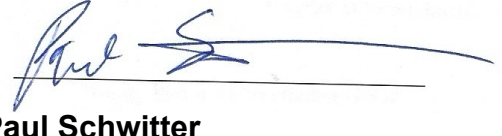

Paul Schwitter

Der Grundeigentümer Parz. 1953



Reto Schwitter

Der Architekt



KUSTER + HAGER
Kuster + Hager Gruppe

Die Grundeigentümerin Parz. 1954




Doris Schwitter

Ort, Datum:

Schänis, 25. September 2026

Die Gemeinde

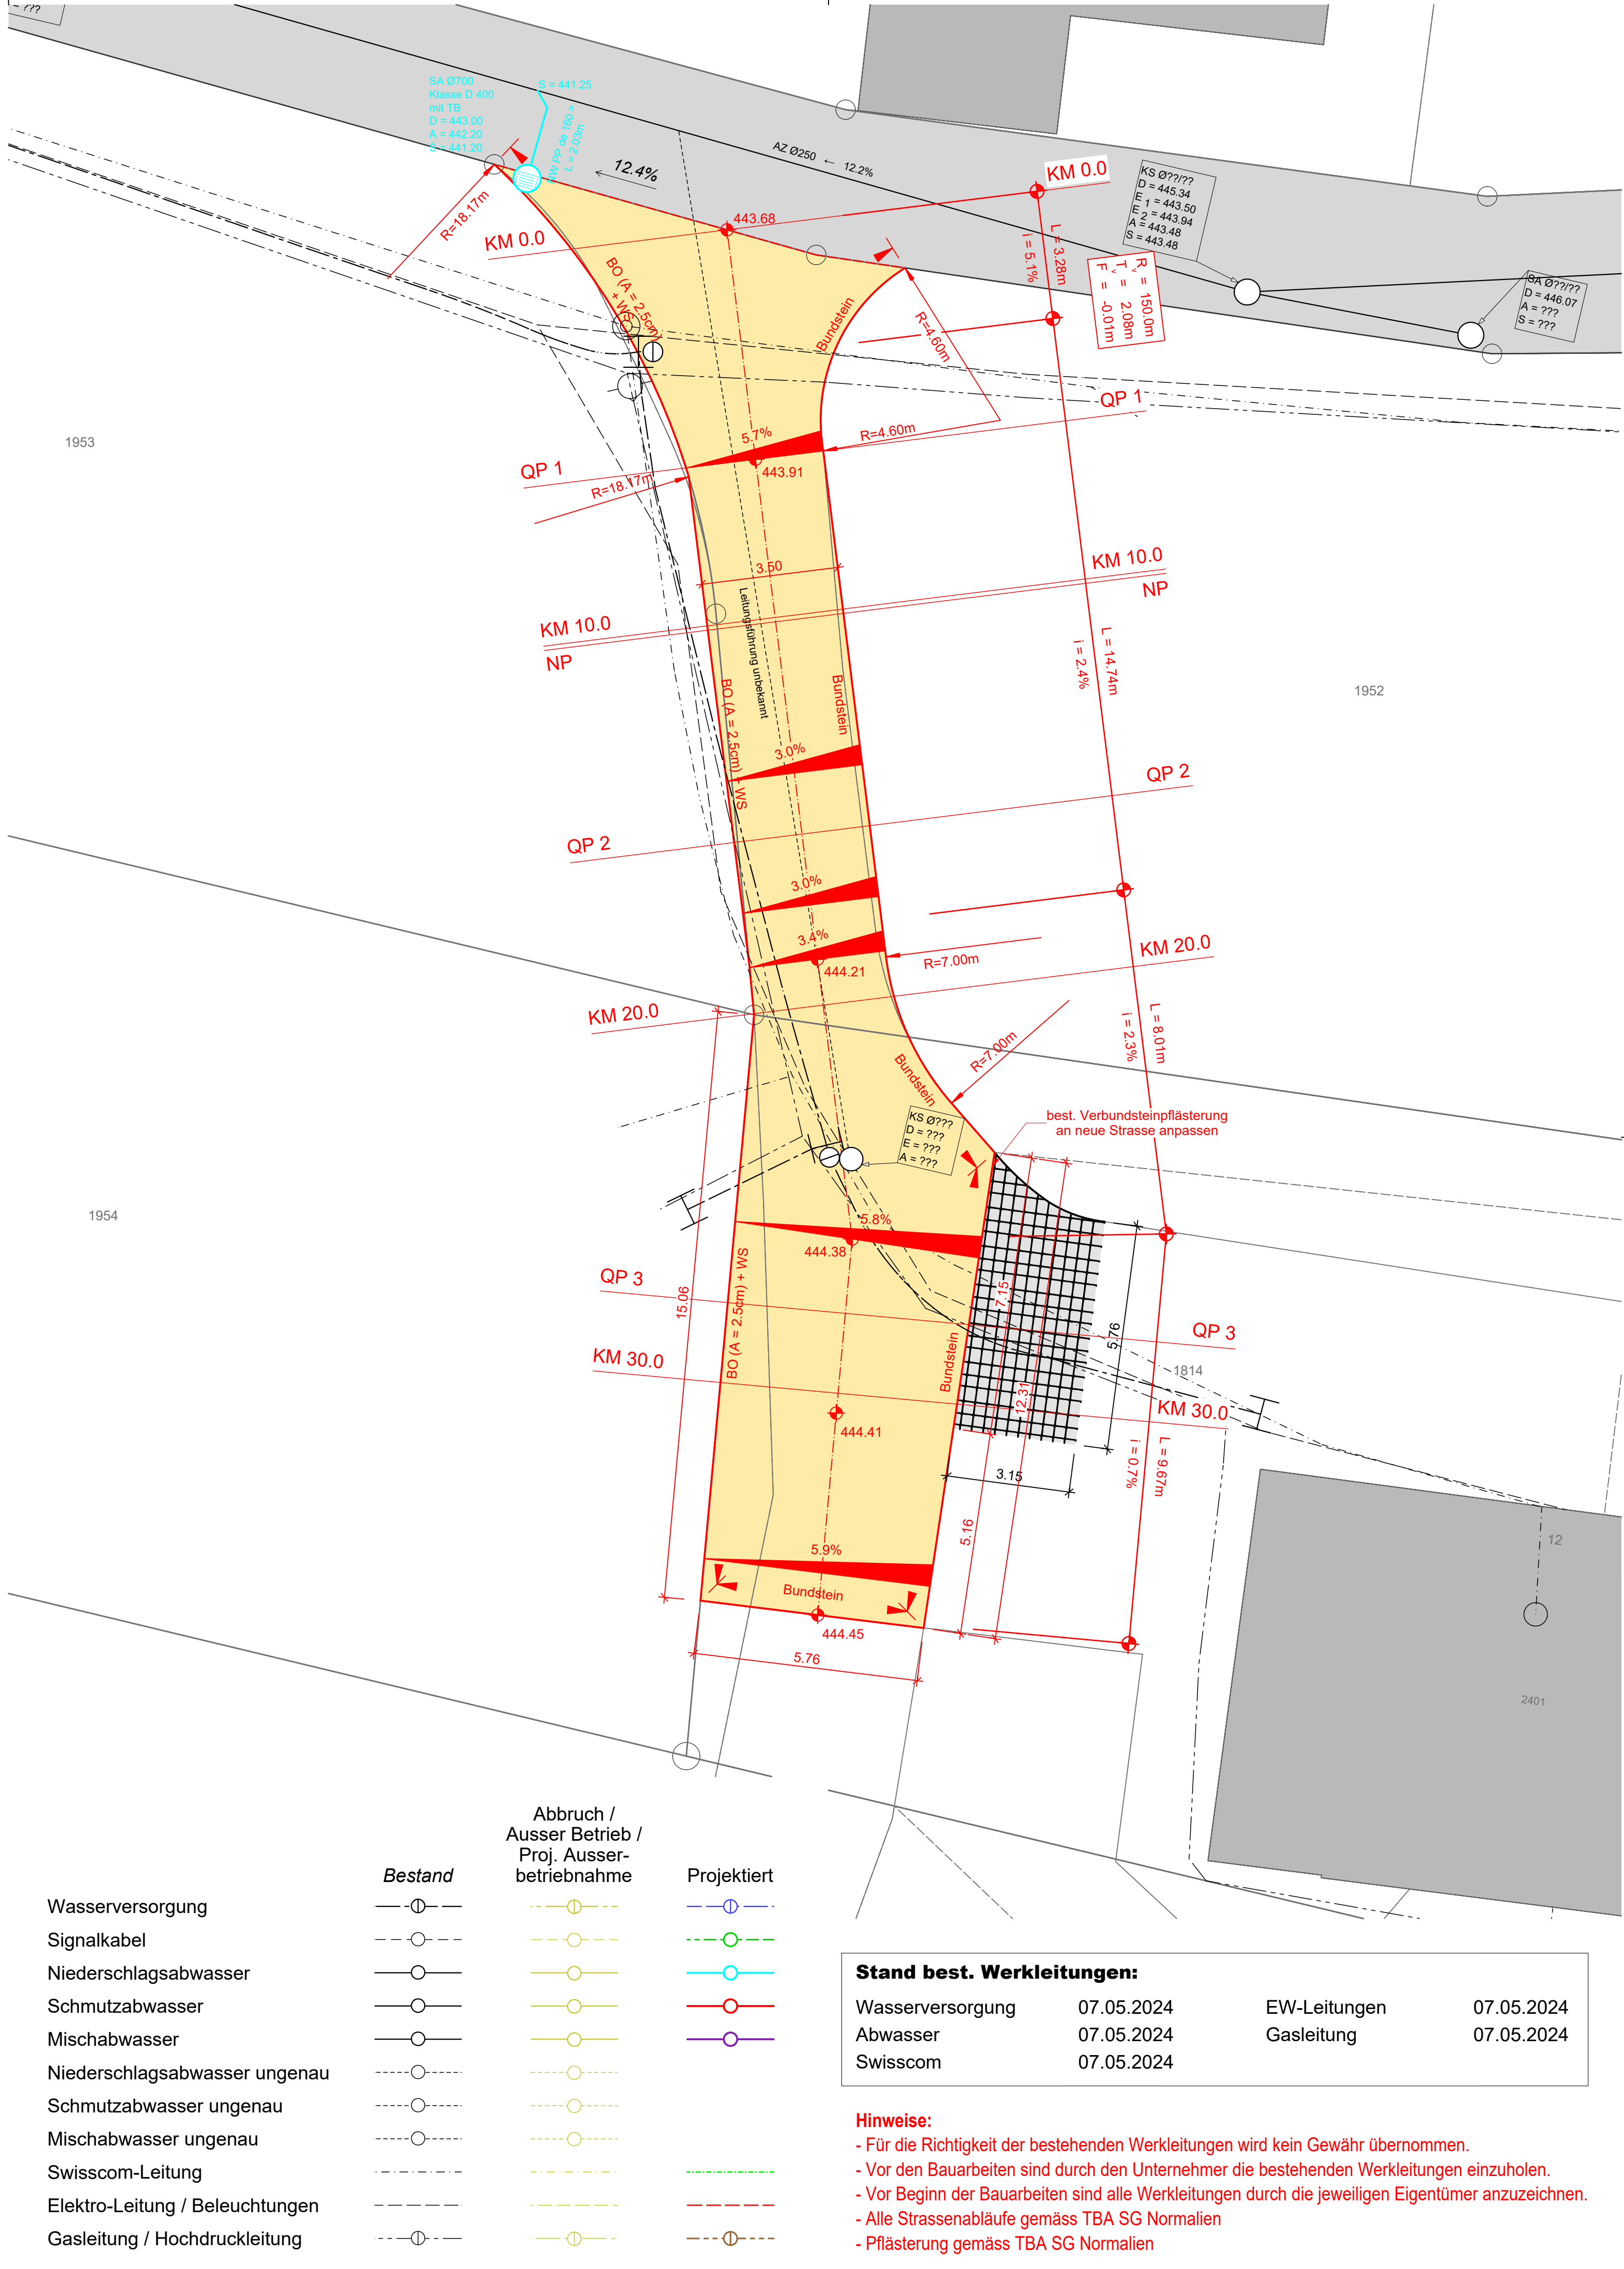

	Bestand	Abbruch / Ausser Betrieb / Proj. Ausser-betriebsnahme	Projektiert
Wasserversorgung	—○—	—○—	—○—
Signalkabel	—○—	—○—	—○—
Niederschlagsabwasser	—○—	—○—	—○—
Schmutzabwasser	—○—	—○—	—○—
Mischabwasser	—○—	—○—	—○—
Niederschlagsabwasser ungenau	---○---	---○---	---○---
Schmutzabwasser ungenau	---○---	---○---	---○---
Mischabwasser ungenau	---○---	---○---	---○---
Swisscom-Leitung	---○---	---○---	---○---
Elektro-Leitung / Beleuchtungen	---○---	---○---	---○---
Gasleitung / Hochdruckleitung	---○---	---○---	---○---

Stand best. Werkleitungen:

Wasserversorgung	07.05.2024	EW-Leitungen	07.05.2024
Abwasser	07.05.2024	Gasleitung	07.05.2024
Swisscom	07.05.2024		

Hinweise:

- Für die Richtigkeit der bestehenden Werkleitungen wird kein Gewähr übernommen.
- Vor den Bauarbeiten sind durch den Unternehmer die bestehenden Werkleitungen einzuziehen.
- Vor Beginn der Bauarbeiten sind alle Werkleitungen durch die jeweiligen Eigentümer anzuzeichnen.
- Alle Strassenabläufe gemäss TBA SG Normalien
- Pflästerung gemäss TBA SG Normalien