


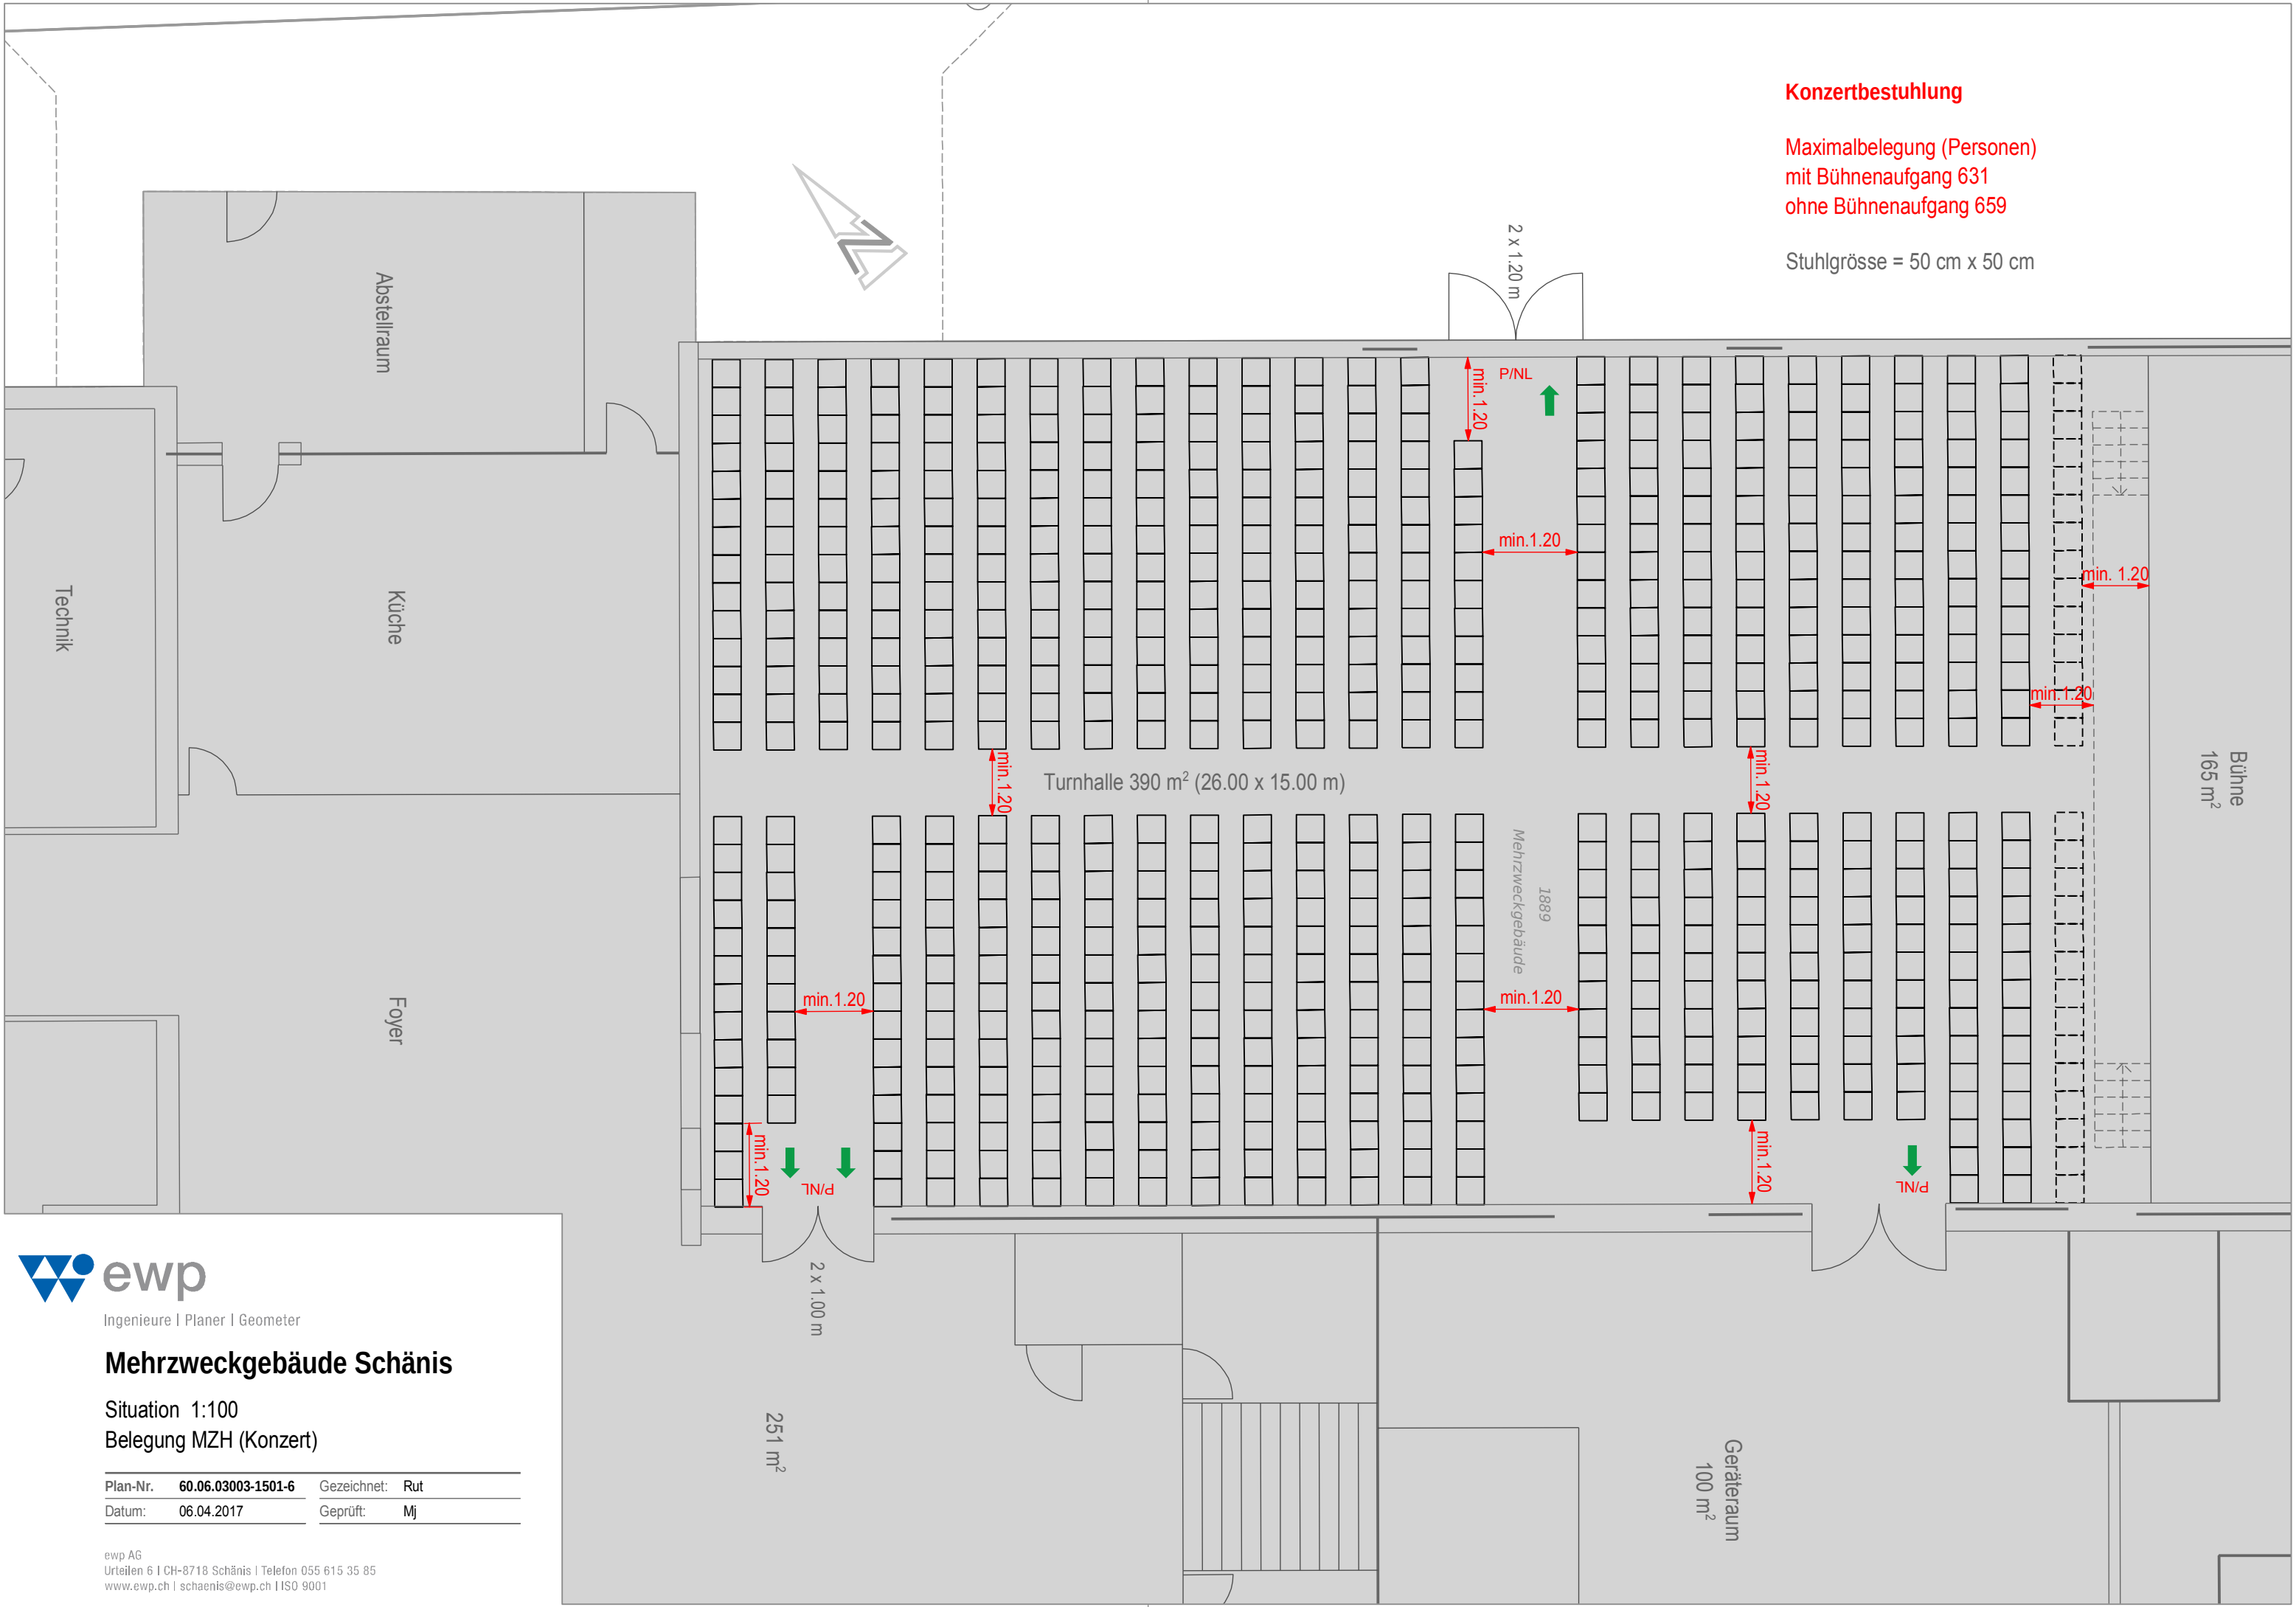

Konzertbestuhlung

Maximalbelegung (Personen)
mit Bühnenaufgang 631
ohne Bühnenaufgang 659

Stuhlgrösse = 50 cm x 50 cm



ewp

Ingenieure | Planer | Geometer

Mehrzweckgebäude Schänis

Situation 1:100

Belegung MZH (Konzert)

Plan-Nr.	60.06.03003-1501-6	Gezeichnet:	Rut
Datum:	06.04.2017	Geprüft:	Mj