


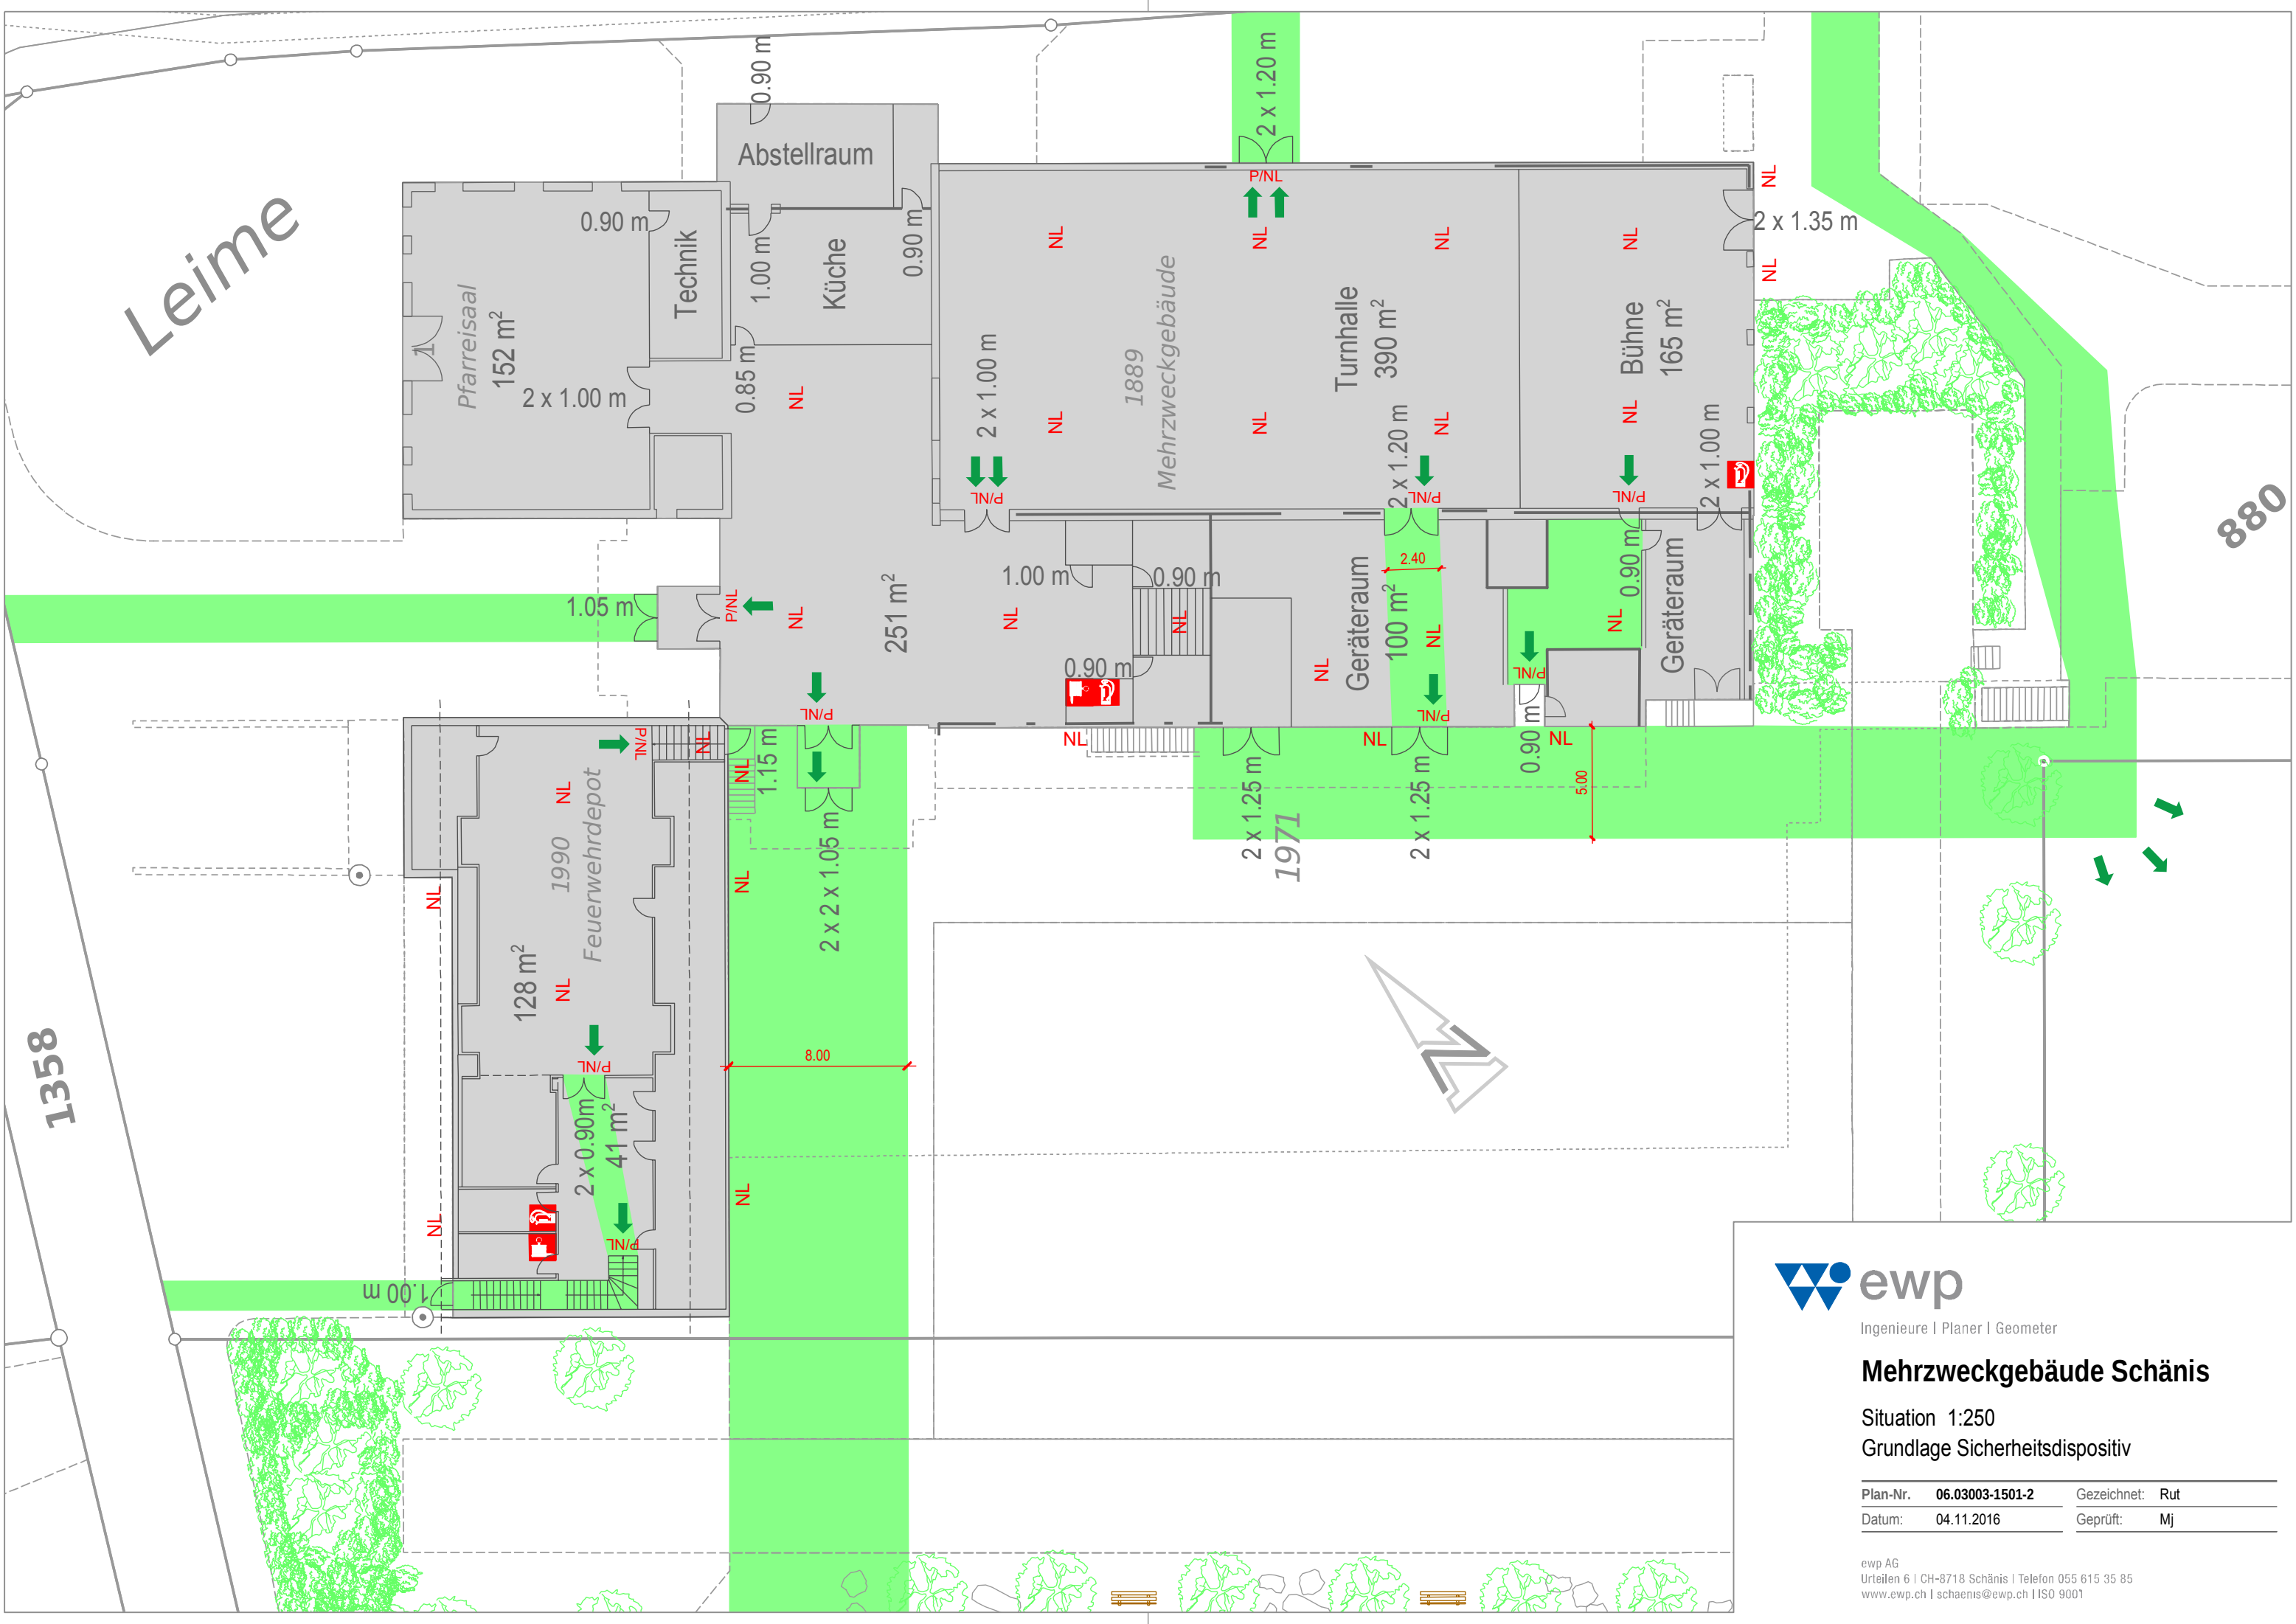



Ingenieure | Planer | Geometer

Mehrzweckgebäude Schänis

Situation 1:250

Grundlage Sicherheitsdispositiv

Plan-Nr.	06.03003-1501-2	Gezeichnet:	Rut
Datum:	04.11.2016	Geprüft:	Mj

ewp AG

Urteilen 6 | CH-8718 Schänis | Telefon 055 615 35 85

www.ewp.ch | schaenis@ewp.ch | ISO 9001